
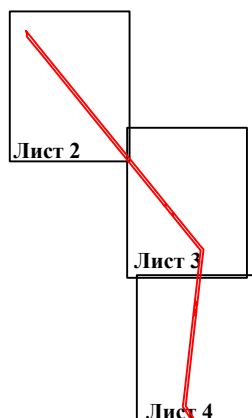


**Схема расположения границ публичного сервитута
для эксплуатации объекта электросетевого хозяйства**

**Линейное сооружение - "ЛЭП-110 Александровка-Садовая, Садовая; Р.Васильевка с опт. на п/с
Нурлат; Кольцевая; Челновершины с отп. на п/с Зубовская"**

(наименование объекта)

Обзорная схема границ объекта

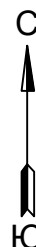


Условные обозначения:

 - граница устанавливаемого
публичного сервитута

Лист 1 из 4

Схема расположения границ публичного сервитута
для эксплуатации объекта электросетевого хозяйства
Линейное сооружение - "ЛЭП-110 Александровка-Садовая, Садовая; Р.Васильевка с опт. на п/с Нурлат;
Кольцевая; Челновершины с отп. на п/с Зубовская"
(наименование объекта)

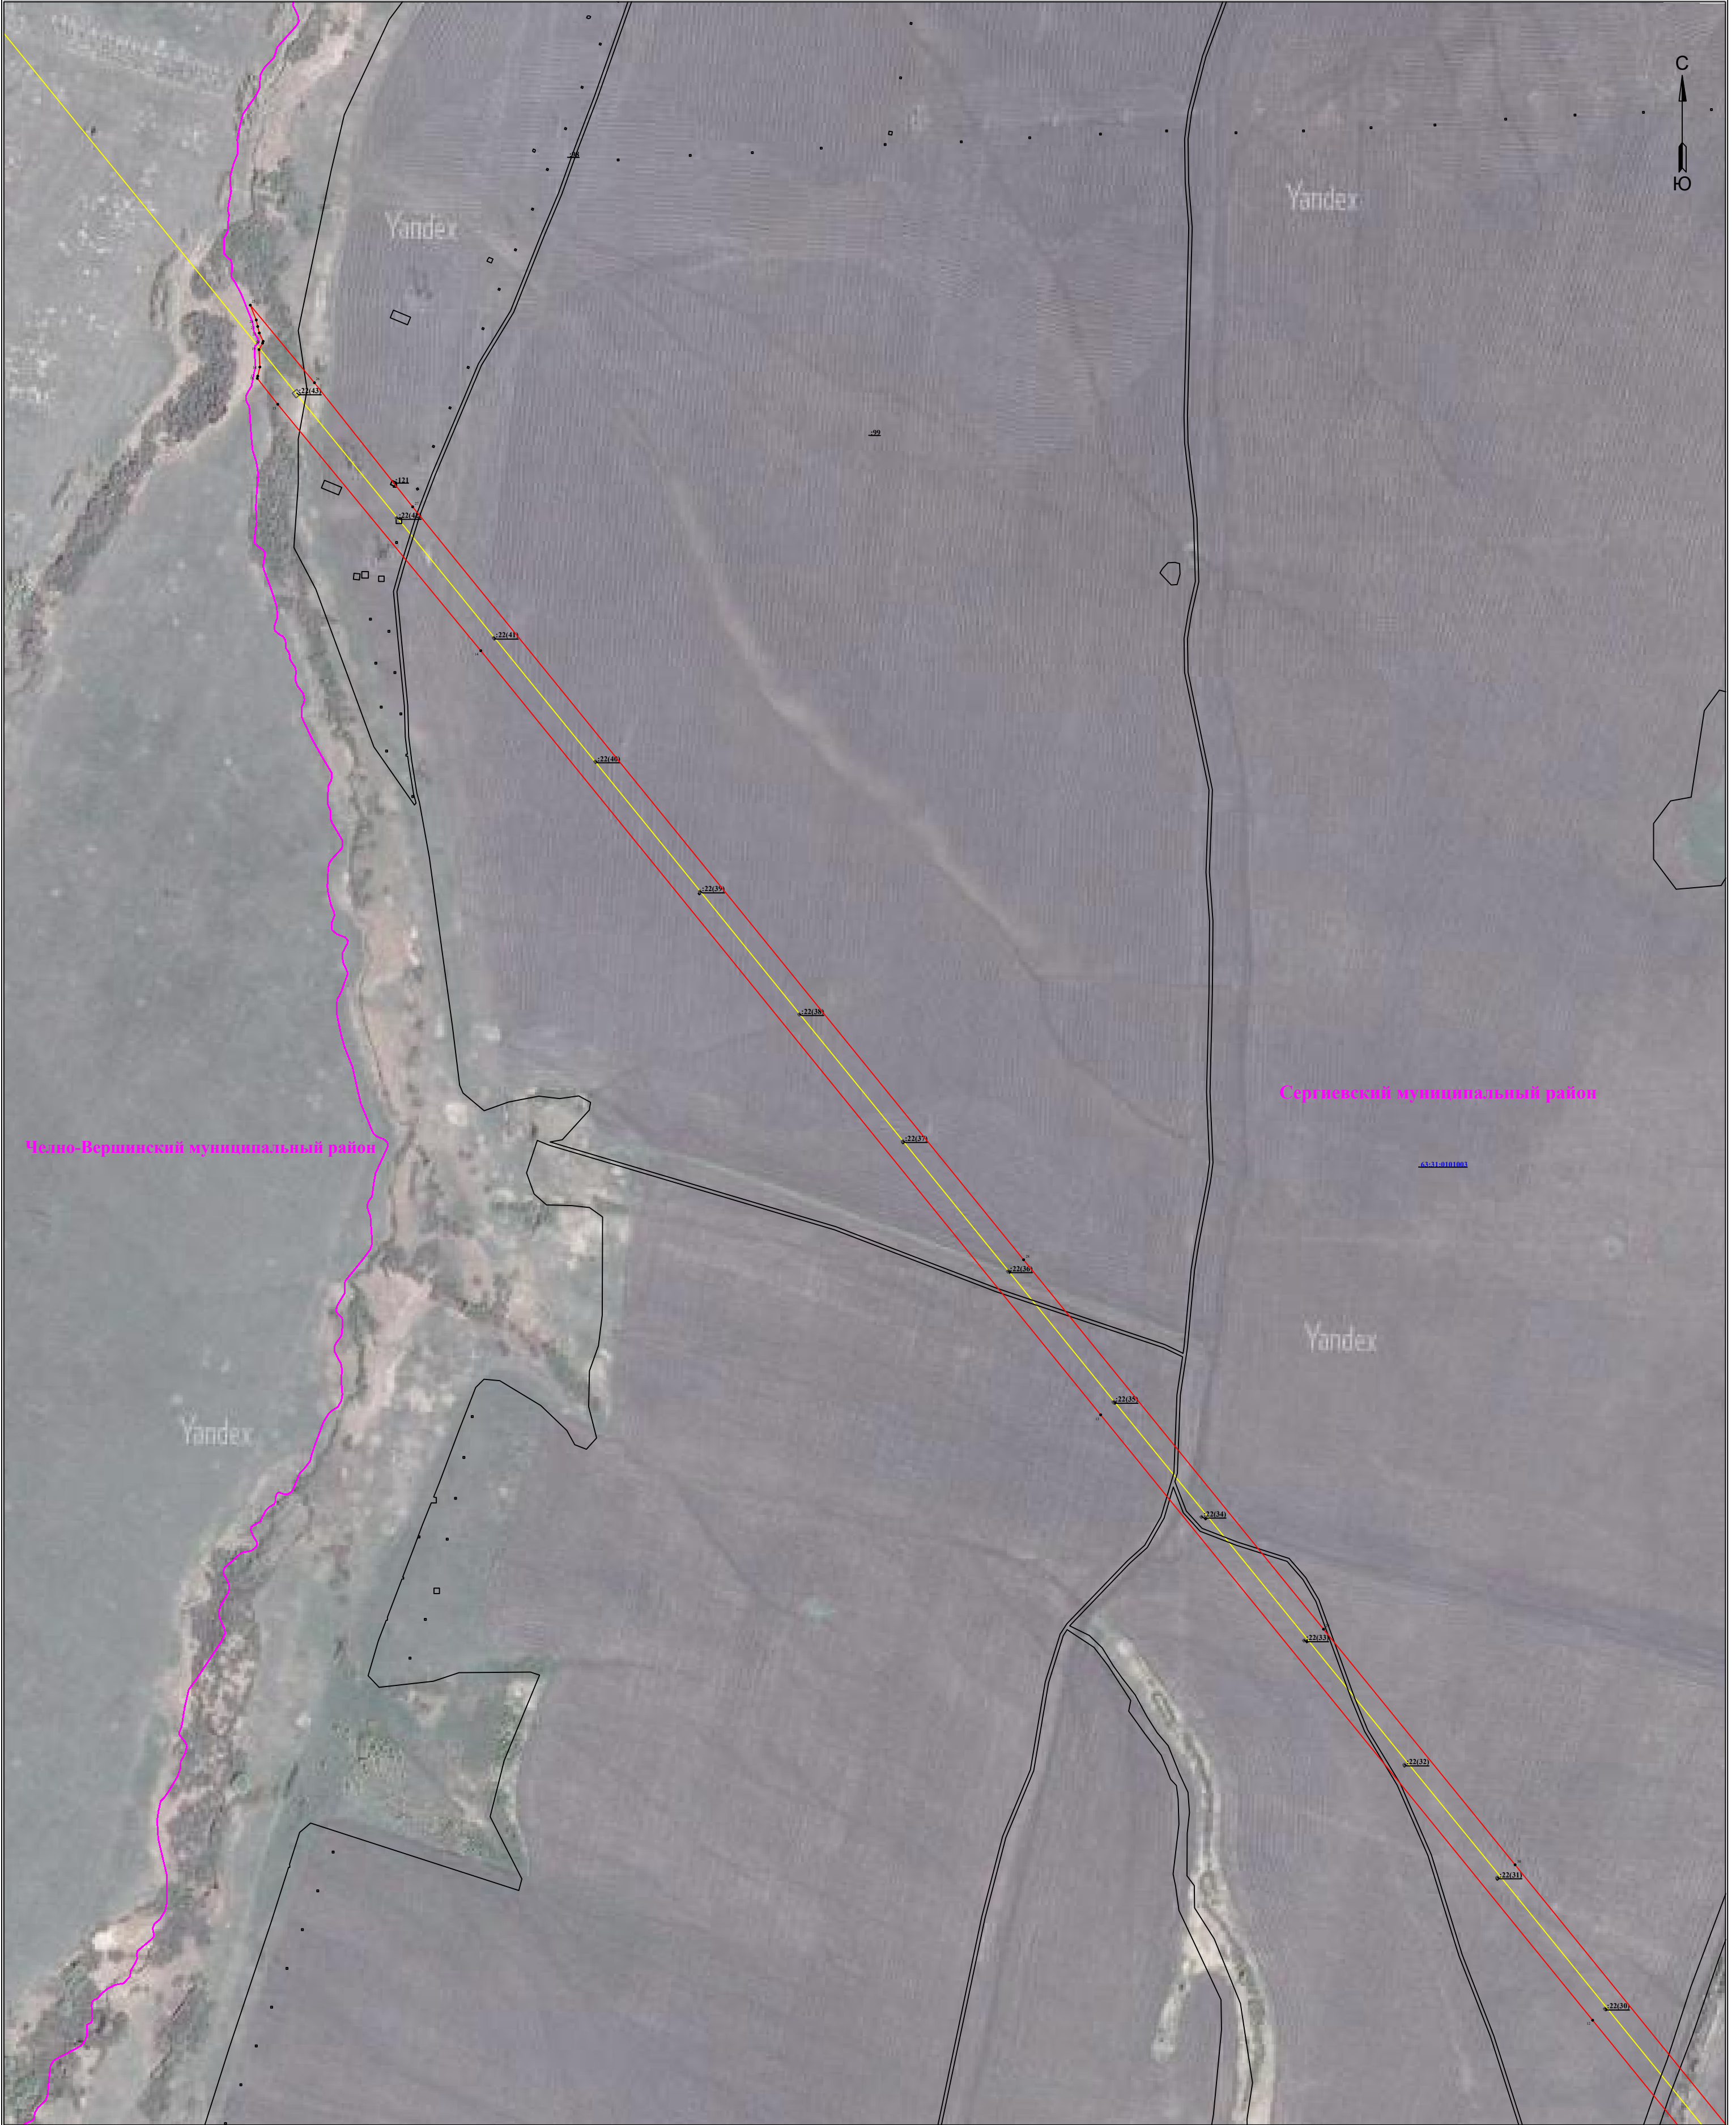

Масштаб 1:5000

Лист 2 из 4

Используемые условные знаки и обозначения:

	- границы земельных участков, попадающих в зону публичного сервитута		- граница устанавливаемого публичного сервитута		- наименование муниципального образования, населенного пункта
	- граница кадастрового квартала		- граница муниципального образования, населенного пункта		- Линия электропередачи
	- кадастровый номер земельного участка		- номер кадастрового квартала		

Схема расположения границ публичного сервитута
для эксплуатации объекта электросетевого хозяйства
Линейное сооружение - "ЛЭП-110 Александровка-Садовая, Садовая; Р.Васильевка с опт. на п/с Нурлат; Кольцевая;
Челновершины с отп. на п/с Zubovskaya"
(наименование объекта)



Масштаб 1:5000

Лист 3 из 4

Используемые условные знаки и обозначения:

	- границы земельных участков, попадающих в зону публичного сервитута		- граница устанавливаемого публичного сервитута		с. Кречинки	- наименование муниципального образования, населенного пункта
	- граница кадастрового квартала		- граница муниципального образования, населенного пункта			- Линия электропередачи
	- кадастровый номер земельного участка		- номер кадастрового квартала			

Схема расположения границ публичного сервитута
для эксплуатации объекта электросетевого хозяйства
Линейное сооружение - "ЛЭП-110 Александровка-Садовая, Садовая; Р.Васильевка с опт. на п/с Нурлат; Кольцевая;
Челновершины с отп. на п/с Зубовская"
(наименование объекта)



Масштаб 1:5000

Лист 4 из 4

Используемые условные знаки и обозначения:

	- границы земельных участков, попадающих в зону публичного сервитута		- граница устанавливаемого публичного сервитута		- наименование муниципального образования, населенного пункта
	- граница кадастрового квартала		- граница муниципального образования, населенного пункта		- Линия электропередачи
	- кадастровый номер земельного участка		- номер кадастрового квартала		