



**Схема размещения предварительного землеотвода объекта ООО "ТНС-Развитие"
«Расширение обустройства Студенцовского нефтяного месторождения ООО «ТНС-Развитие»
Местоположение: Самарская область, Сергиевский муниципальный район,
сельское поселение Калиновка, сельское поселение Воротнее Масштаб 1:5000**

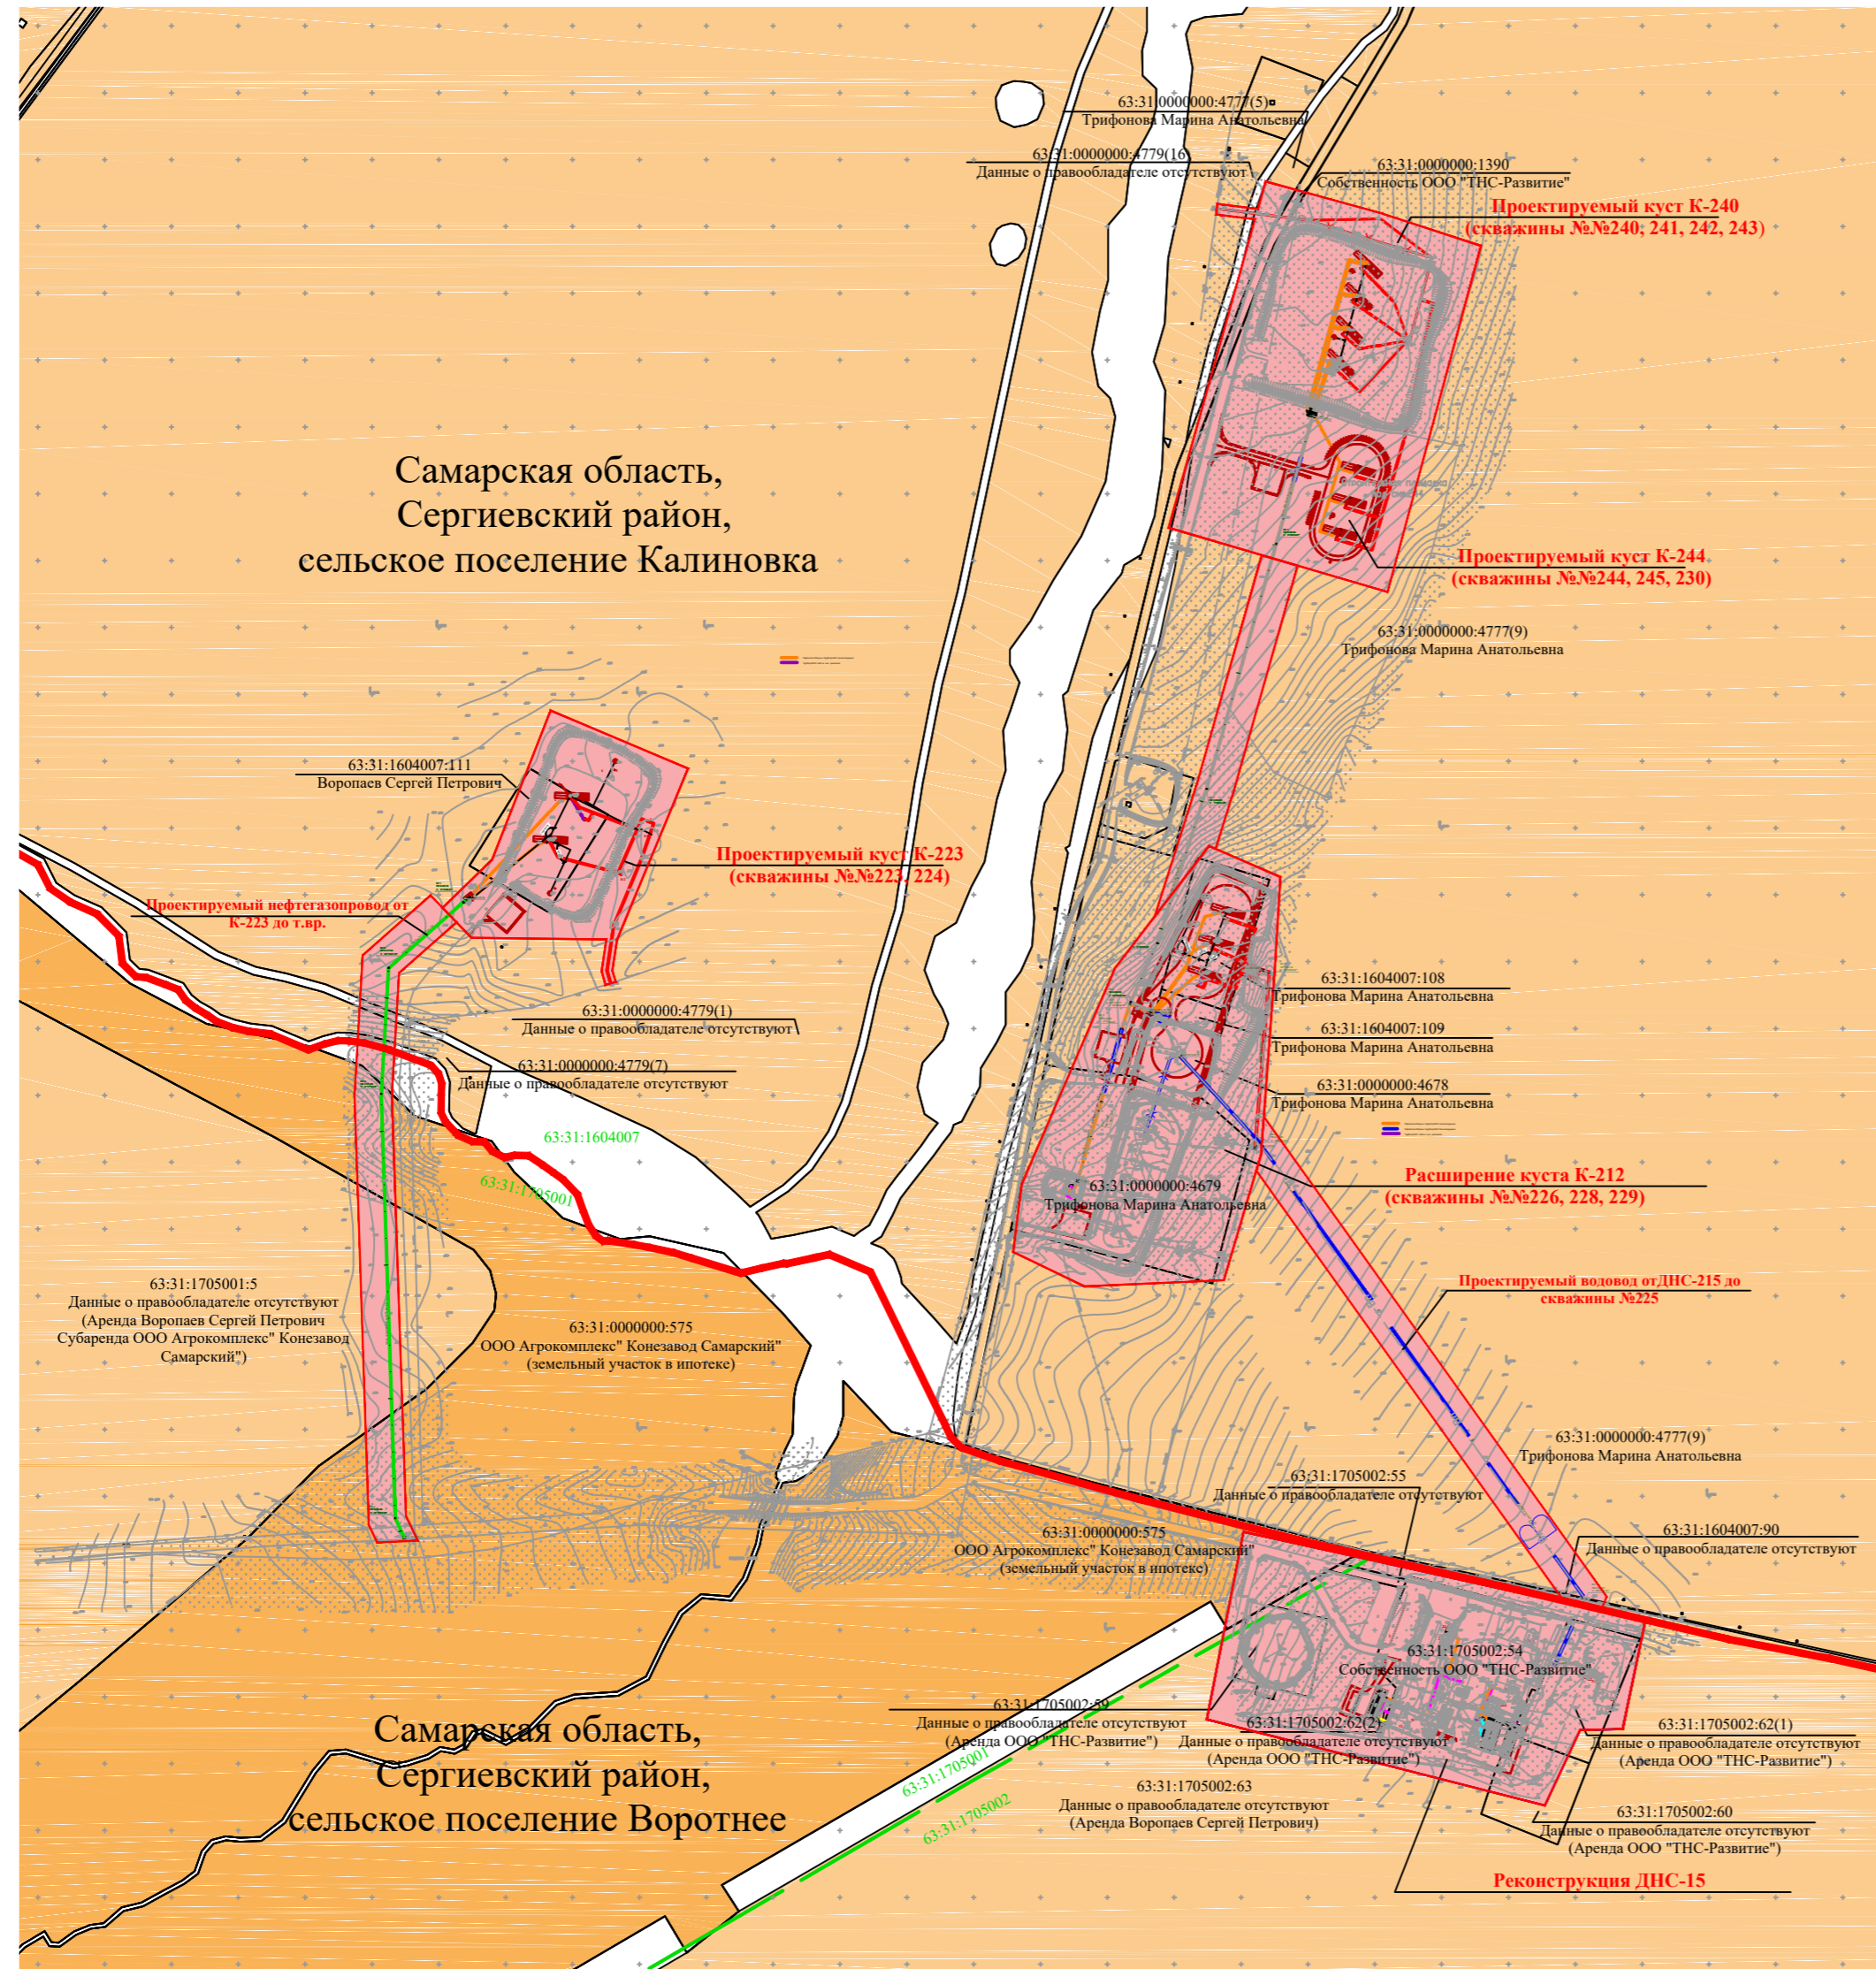

Обзорная схема расположения проектируемых объектов

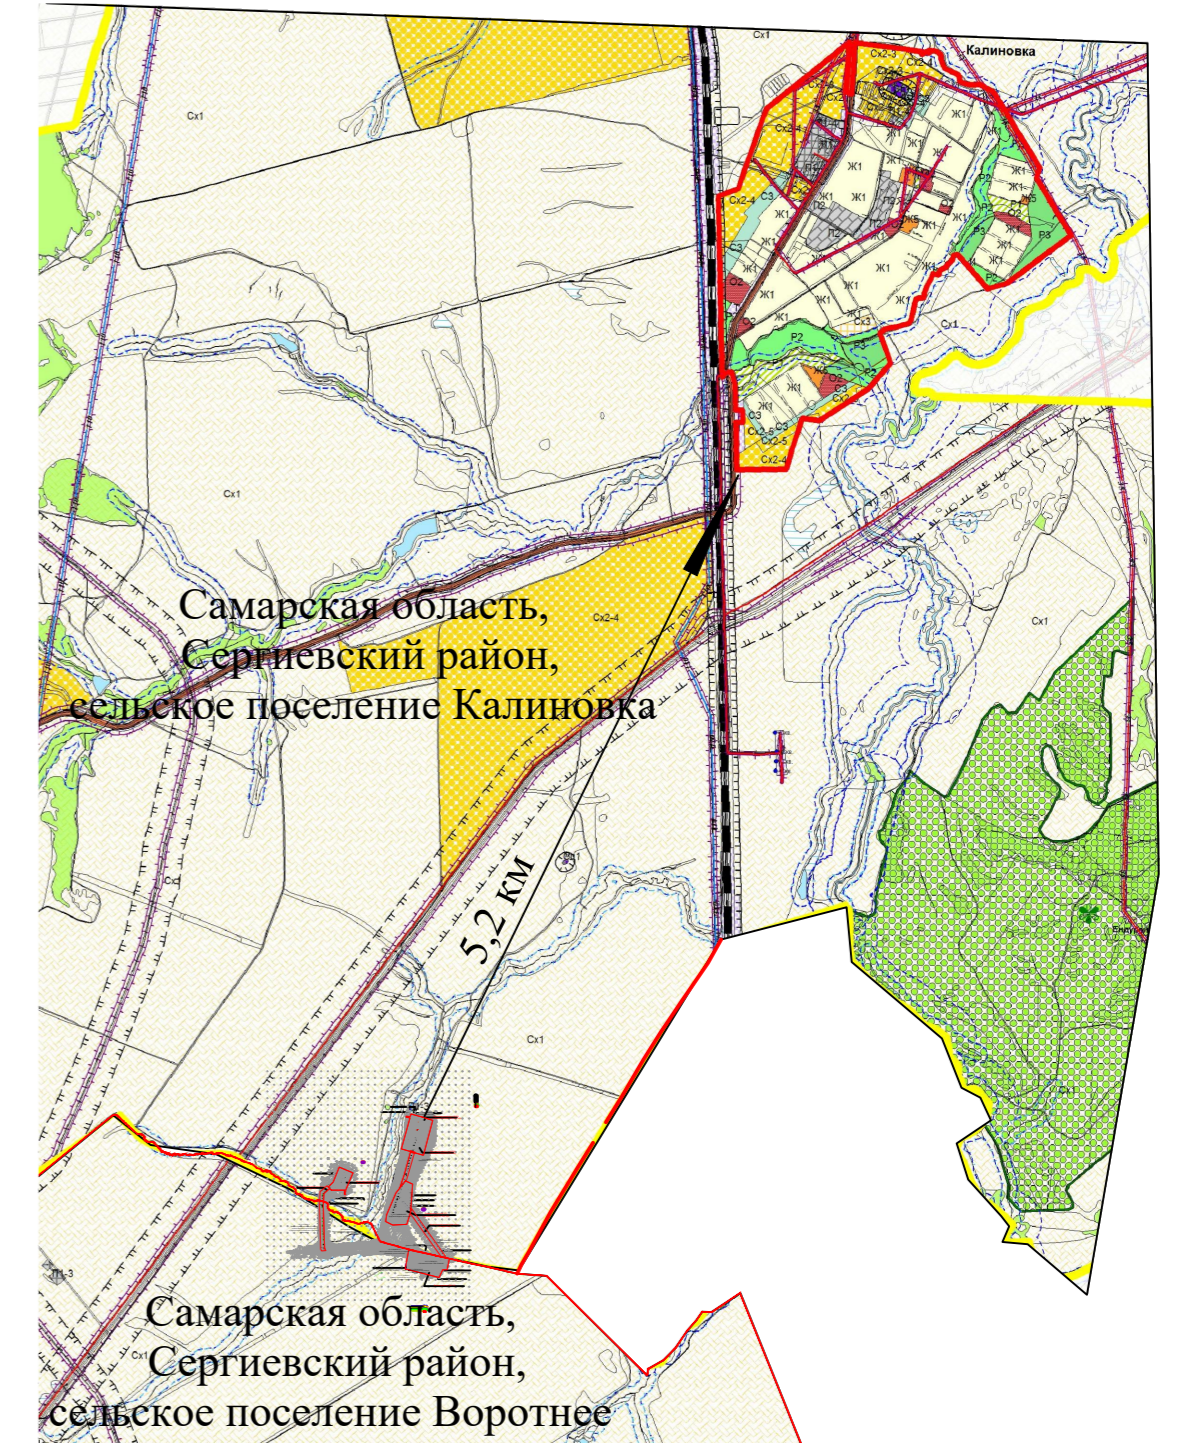

Условные обозначения

- | | | | | | |
|---|---|--|-------------------------------|--|----------------------------|
| | Проектируемый нефтепровод | | Проектируемые площадки кустов | | Граница сельских поселений |
| | Проектируемый водовод | | Граница кадастрового квартала | | |
| | Граница предварительного землеотвода | | Граница кадастрового квартала | | |
| | Граница существующего земельного участка с указанием кадастрового номера, правообладателя/землепользователя | | Номер кадастрового квартала | | |
| 63:31:0000000:4777(9)
Трифопова Марина Анатольевна | | | | | |
| 63:31:1705002 | | | | | |

Согласовано
Инв. № подл.
Взам. инв. №
Подпись и дата