



**АДМИНИСТРАЦИЯ
МУНИЦИПАЛЬНОГО РАЙОНА СЕРГИЕВСКИЙ
САМАРСКОЙ ОБЛАСТИ**

ПОСТАНОВЛЕНИЕ
от «11» 08 2025 г. № 731

**ОБ УСТАНОВЛЕНИИ В ПОЛЬЗУ ПАО «РОССЕТИ ВОЛГА»
ПУБЛИЧНОГО СЕРВИТУТА ДЛЯ ЭКСПЛУАТАЦИИ ОБЪЕКТА
ЭЛЕКТРОСЕТЕВОГО ХОЗЯЙСТВА ЛИНЕЙНОГО СООРУЖЕНИЯ –
«ЛЭП-110 АЛЕКСАНДРОВКА-САДОВАЯ, САДОВАЯ; Р. ВАСИЛЬЕВКА
С ОПТ. НА П/С НУРЛАТ; КОЛЬЦЕВАЯ; ЧЕЛНОВЕРШИНЫ С ОПТ.
НА П/С ЗУБОВСКАЯ»**

В соответствии с пунктом 1 статьи 39.37, 39.39, 39.43 Земельного кодекса Российской Федерации №136-ФЗ от 25.10.2001г., пунктами 1 и 3 статьи 3.6 Федерального закона от 25.10.2001г. №137-ФЗ «О введении в действие Земельного кодекса Российской Федерации», на основании Административного регламента «Установление публичного сервитута в соответствии с главой V.7 Земельного кодекса Российской Федерации» предоставления муниципальной услуги «Установление сервитута (публичного сервитута) в отношении земельного участка, находящегося в государственной или муниципальной собственности» на территории муниципального района Сергиевский Самарской области, утвержденного Постановлением Администрации муниципального района Сергиевский №1535 от 30.12.2022г., и ходатайства ПАО «Россети Волга» № 5845471930 от 22.07.2025г. (вх. № 703 от 22.07.2025г.), администрация муниципального района Сергиевский Самарской области постановляет:

1. Установить в интересах ПАО «Россети Волга», юридический адрес: 410031, Саратовская область, г. Саратов, ул. Первомайская, 42/44, ОГРН 1076450006280, ИНН 6450925977, публичный сервитут в отношении земель и земельных участков, расположенных в границах сельского поселения Кутузовский муниципального района Сергиевский Самарской области, с целью эксплуатации объекта электросетевого хозяйства линейного сооружения – «ЛЭП-110 Александровка-Садовая, Садовая; Р. Васильевка с опт. на п/с Нурлат; Кольцевая; Челновершины с опт. на п/с Зубовская».

2. Утвердить границы публичного сервитута площадью 331442 +/- 132,85 кв.м. согласно прилагаемому к настоящему постановлению графическому описанию местоположения границ публичного сервитута и

перечню координат характерных точек этих границ.

Публичный сервитут устанавливается в отношении земель и земельных участков, расположенных в границах сельского поселения Кутузовский муниципального района Сергиевский Самарской области (приложение №1 к настоящему Постановлению).

3. Установить срок действия публичного сервитута - 49 лет.

4. Срок, в течение которого использование земель и земельных участков и (или) расположенных на нем объектов недвижимого имущества в соответствии с их разрешенным использованием будет невозможно или существенно затруднено в связи с осуществлением сервитута (при наличии такого срока) – срок не установлен в связи с отсутствием таких обстоятельств.

5. Плата за публичный сервитут не устанавливается согласно пункту 4 статьи 3.6 Федерального закона от 25.10.2001г. №137-ФЗ «О введении в действие Земельного кодекса Российской Федерации».

6. В отношении земельных участков установить свободный график проведения работ при осуществлении деятельности, для обеспечения которой устанавливается публичный сервитут.

7. Границы публичного сервитута определяются в пределах, не превышающих размеров охранных зон. Порядок установления зон с особыми условиями использования территорий и содержание ограничений прав на земельные участки в границах таких зон определяется в соответствии с требованиями Земельного кодекса Российской Федерации №136-ФЗ от 25.10.2001г., Правилами установления охранных зон объектов электросетевого хозяйства и особых условий использования земельных участков, расположенных в границах таких зон, утвержденными постановлением Правительства Российской Федерации от 24.02.2009г. № 160.

8. Обоснование необходимости установления публичного сервитута: публичный сервитут устанавливается в целях:

- эксплуатации объекта электросетевого хозяйства линейного сооружения с кадастровым номером 0:0:0:1423 – «ЛЭП-110 Александровка-Садовая, Садовая; Р. Васильевка с опт. на п/с Нурлат; Кольцевая; Челновершины с отп. на п/с Зубовская», осуществляющего организацию электроснабжения объектов социально-экономической сферы, ЖКХ, промышленности, населения, для обеспечения безопасной эксплуатации объекта, принадлежащего на праве собственности ПАО «Россети Волга»,

- переоформления права аренды на земельный участок с кадастровым номером 63:31:0000000:22 (договор аренды земельных участков №104-2015(2012-2060) от 27.11.2015г.) на публичный сервитут.

9. Владелец публичного сервитута обязан привести указанные в пункте 2 настоящего постановления земли и земельные участки в состояние, пригодное для использования в соответствии с видом разрешенного использования, в сроки, предусмотренные пунктом 8 статьи 39.50 Земельного кодекса Российской Федерации.

10. Утвердить границы публичного сервитута в соответствии с графическим описанием местоположения границ публичного сервитута и перечнем координат характерных точек этих границ, согласно приложению №2 к настоящему Постановлению.

11. В течение 5 рабочих дней со дня принятия настоящего постановления Комитету по управлению муниципальным имуществом муниципального района Сергиевский:

11.1. Разместить настоящее постановление на официальном сайте администрации муниципального района Сергиевский в информационно-телекоммуникационной сети «Интернет»;

11.2. Направить копию настоящего постановления в орган регистрации прав;

11.3. Направить обладателю публичного сервитута копию настоящего постановления, сведения о лицах, являющихся правообладателями земельных участков, сведения о лицах, подавших заявления об учете их прав (обременений прав) на земельные участки, способах связи с ними, копии документов, подтверждающих права указанных лиц на земельные участки;

11.4. В соответствии с пунктом 2 статьи 3.6 Федерального закона от 25.10.2001г. №137-ФЗ «О введении в действие Земельного кодекса Российской Федерации» обратиться в орган регистрации прав с заявлением о государственной регистрации прекращения права аренда земельного участка и направить копию настоящего постановления в исполнительный орган государственной власти, осуществивший предоставление земельного участка.

12. Контроль за выполнением настоящего постановления возложить на руководителя Комитета по управлению муниципальным имуществом муниципального района Сергиевский Абрамову Н.А.

Глава муниципального района
Сергиевский Самарской области

А.И. Екамасов

Приложение №1
к Постановлению Администрации
муниципального района Сергиевский
№ 731 от «12» 08 2025г.

Перечень земель и земельных участков, в отношении которых устанавливается публичный сервитут с целью эксплуатации объекта электросетевого хозяйства линейного сооружения – «ЛЭП-110 Александровка-Садовая, Садовая; Р. Васильевка с опт. на п/с Нурлат; Кольцевая; Челновершины с отп. на п/с Зубовская»

63:31:0000000:22 (Самарская область, Сергиевский р-н, ЛЭП (ВЛ) 110 кВ "Челно-Вершины" (ПС Кутузовская 110/10 кВ (граница Челно-Вершинского района, оп.44) – ПС Челно-Вершины 110/35/10 кВ)
63:31:0105001:26 (Самарская обл., общая долевая собственность-выдел-ОАО "Кутузовская МТС")
63:31:0000000:5662 (Российская Федерация, Самарская область, Сергиевский р-н, с/п Кутузовский)
63:31:0000000:4556 (Российская Федерация, Самарская область, Сергиевский муниципальный район, сельское поселение Кутузовский, земельный участок №4556)
63:31:0000000:4764 (Самарская область, р-н. Сергиевский, с/п. Кутузовский)
63:31:0000000:1057 (Самарская область, Сергиевский район, сельское поселение Кутузовский)
ЕЗП 63:31:0000000:220 (обособленный ЗУ 63:31:0105001:25, 63:31:0101003:99, 63:31:0101003:98, 63:31:0101003:103, 63:31:0101003:102, 63:31:0101003:101, 63:31:0101003:100, 63:31:0101005:128, 63:31:0101004:16 (Самарская область, муниципальный район Сергиевский, в границах бывшего ГУП ПС "Кутузовский", в границах сельского поселения Кутузовский)
ЕЗП 63:31:0000000:11 (обособленный ЗУ 63:31:0101003:121) (Российская Федерация, Самарская область, Сергиевский район, ЛЭП (ВЛ) 110 кВ "Горбуновка- 1,2" с отп. на ПС "Горбуновка" и отп. ПС "Красногородская" (ПС Серноводская 220/110/10 кВ (граница Челно-Вершинского района, оп. 288) – ПС Челно-Вершины 110/35/10 кВ)
ЕЗП 63:31:0000000:24 (обособленный ЗУ 63:31:0101004:27, 63:31:0101004:26, 63:31:0106001:62, 63:31:0106001:61 (Самарская область, Сергиевский район, ЛЭП (ВЛ) 110 кВ "Кутузовская" (ПС Исакинская 110/35/10 кВ (граница Исакинского района, оп. 114) – ПС Кутузовская 110/10 кВ)
ЕЗП 63:31:0000000:47 (обособленный ЗУ 63:31:0101004:22, 63:31:0105002:116, 63:31:0105002:115, 63:31:0105002:110, 63:31:0105002:109 (Самарская область, Сергиевский район, в границах ГУП племенного совхоза "Кутузовский")
ЕЗП 63:31:0000000:134 (обособленный ЗУ 63:31:0105002:88 (Российская Федерация, Самарская обл., р-н Сергиевский, ГУП племсовхоз "Кутузовский", Участок №4, от Славкинского месторождения нефти до развилки дороги на ГУП" Кутузовский")
63:31:0105002:149 (Самарская область, Сергиевский район, с/п Кутузовский)
ЕЗП 63:31:0000000:24 (обособленный ЗУ 63:31:0105002:142, 63:31:0105002:141, 63:31:0105002:140, 63:31:0105002:139, 63:31:0105002:138, 63:31:0105002:137, 63:31:0105002:136, 63:31:0105002:135, 63:31:0105002:134, 63:31:0105002:133, 63:31:0105002:132, 63:31:0105002:131, 63:31:0105002:130,

63:31:0105002:129, 63:31:0105002:128 (Самарская область, Сергиевский район, ЛЭП (ВЛ) 110кВ "Кутузовская" (ПС Исаклинская 110/35/10 кВ (граница Исаклинского района, оп. 114) – ПС Кутузовская 110/10 кВ)	
63:31:0106001:392 (Самарская область, Сергиевский район, с.п Кутузовский)	
63:31:0106001:35 (Самарская область, Сергиевский р-н, пос. Кутузовский, ул. Садовая, д.43)	
63:31:0101003 (Самарская обл., р-н Сергиевский, с.п. Кутузовский)	
63:31:0101005 (Самарская обл., р-н Сергиевский, с.п. Кутузовский)	
63:31:0105002 (Самарская обл., р-н Сергиевский, с.п. Кутузовский)	
63:31:0106001 (Самарская область, р-н Сергиевский, с.п Кутузовский)	
63:31:0101004 (Самарская область, р-н Сергиевский, с.п Кутузовский)	

ГРАФИЧЕСКОЕ ОПИСАНИЕ

местоположения границ публичного сервитута

Линейное сооружение - "ЛЭП-110 Александровка-Садовая, Садовая; Р.Васильевка с опт. на п/с Нурлат; Кольцевая; Челновершины с опт. на п/с Зубовская"
(наименование объекта, местоположение границ которого описано (далее - объект))

Раздел 1

Сведения об объекте		
№ п/п	Характеристики объекта	Описание характеристик
1	2	3
1	Местоположение объекта	Самарская область, район Сергиевский 446568, Самарская область, Сергиевский район, Кутузовский поселок
2	Площадь объекта +/- величина погрешности определения площади (Р+/- Дельта Р)	331442 кв.м ± 132.85 кв.м
3	Иные характеристики объекта	Публичный сервитут устанавливается в целях эксплуатации объекта электросетевого хозяйства Линейное сооружение - "ЛЭП-110 Александровка-Садовая, Садовая; Р.Васильевка с опт. на п/с Нурлат; Кольцевая; Челновершины с опт. на п/с Зубовская" (согласно ст. 3.6 Федерального закона от 25.10.2001 № 137-ФЗ «О введении в действие Земельного кодекса Российской Федерации»); Срок установления публичного сервитута - сорок девять лет (согласно п.1 ст. 39.45 ЗК РФ).

Раздел 2

Сведения о местоположении границ объекта					
1. Система координат <СистемаКоординат>					
2. Сведения о характерных точках границ объекта					
Обозначение характерных точек границ	Координаты, м		Метод определения координат характерной точки	Средняя квадратическая погрешность положения характерной точки (M _t), м	Описание обозначения точки на местности (при наличии)
	X	Y			
1	2	3	4	5	6
Граница 1(1)	—	—	—	—	—
1	503970.29	2246222.73	Метод спутниковых геодезических измерений (определений)	0.10	—
2	503716.58	2246428.58	Метод спутниковых геодезических измерений (определений)	0.10	—
3	503714.67	2246420.97	Метод спутниковых геодезических измерений (определений)	0.10	—
4	503706.33	2246412.95	Метод спутниковых геодезических измерений (определений)	0.10	—
5	503697.47	2246411.34	Метод спутниковых	0.10	—

			геодезических измерений (определений)		
6	503694.30	2246409.50	Метод спутниковых геодезических измерений (определений)	0.10	—
7	503690.85	2246405.22	Метод спутниковых геодезических измерений (определений)	0.10	—
8	503682.54	2246403.03	Метод спутниковых геодезических измерений (определений)	0.10	—
9	503676.98	2246403.86	Метод спутниковых геодезических измерений (определений)	0.10	—
10	503786.89	2246314.73	Метод спутниковых геодезических измерений (определений)	0.10	—
11	504252.54	2245936.62	Метод спутниковых геодезических измерений (определений)	0.10	—
12	504564.79	2245683.30	Метод спутниковых геодезических измерений (определений)	0.10	—
13	505271.64	2245108.98	Метод спутниковых геодезических измерений (определений)	0.10	—
14	506163.77	2244385.21	Метод спутниковых геодезических измерений (определений)	0.10	—
15	506451.47	2244148.22	Метод спутниковых геодезических измерений (определений)	0.10	—
16	506481.69	2244124.39	Метод спутниковых геодезических измерений (определений)	0.10	—
17	506484.38	2244124.89	Метод спутниковых геодезических измерений (определений)	0.10	—
18	506494.93	2244127.36	Метод спутниковых геодезических измерений (определений)	0.10	—
19	506515.33	2244126.38	Метод спутниковых геодезических измерений (определений)	0.10	—
20	506522.75	2244130.57	Метод спутниковых геодезических измерений (определений)	0.10	—
21	506524.95	2244131.19	Метод спутниковых геодезических измерений (определений)	0.10	—
22	506534.70	2244126.74	Метод спутниковых геодезических	0.10	—

			измерений (определений)		
23	506542.22	2244124.85	Метод спутниковых геодезических измерений (определений)	0.10	—
24	506549.87	2244123.13	Метод спутниковых геодезических измерений (определений)	0.10	—
25	506567.17	2244116.20	Метод спутниковых геодезических измерений (определений)	0.10	—
26	506476.58	2244191.07	Метод спутниковых геодезических измерений (определений)	0.10	—
27	506331.75	2244305.68	Метод спутниковых геодезических измерений (определений)	0.10	—
28	505452.67	2245018.98	Метод спутниковых геодезических измерений (определений)	0.10	—
29	505021.37	2245369.12	Метод спутниковых геодезических измерений (определений)	0.10	—
30	504746.29	2245592.79	Метод спутниковых геодезических измерений (определений)	0.10	—
31	504436.08	2245844.39	Метод спутниковых геодезических измерений (определений)	0.10	—
1	503970.29	2246222.73	Метод спутниковых геодезических измерений (определений)	0.10	—
Граница1(2)	—	—	—	—	—
32	503663.08	2246415.13	Метод спутниковых геодезических измерений (определений)	0.10	—
33	503669.97	2246415.13	Метод спутниковых геодезических измерений (определений)	0.10	—
34	503676.31	2246414.07	Метод спутниковых геодезических измерений (определений)	0.10	—
35	503681.98	2246413.23	Метод спутниковых геодезических измерений (определений)	0.10	—
36	503685.13	2246414.06	Метод спутниковых геодезических измерений (определений)	0.10	—
37	503687.68	2246417.22	Метод спутниковых геодезических измерений (определений)	0.10	—
38	503693.97	2246420.86	Метод спутниковых геодезических	0.10	—

			измерений (определений)		
39	503701.57	2246422.25	Метод спутниковых геодезических измерений (определений)	0.10	—
40	503705.67	2246426.19	Метод спутниковых геодезических измерений (определений)	0.10	—
41	503706.82	2246430.78	Метод спутниковых геодезических измерений (определений)	0.10	—
42	503705.90	2246436.59	Метод спутниковых геодезических измерений (определений)	0.10	—
43	503706.21	2246437.00	Метод спутниковых геодезических измерений (определений)	0.10	—
44	503571.20	2246546.54	Метод спутниковых геодезических измерений (определений)	0.10	—
45	503569.89	2246546.10	Метод спутниковых геодезических измерений (определений)	0.10	—
46	503565.01	2246541.87	Метод спутниковых геодезических измерений (определений)	0.10	—
47	503560.44	2246539.14	Метод спутниковых геодезических измерений (определений)	0.10	—
48	503555.74	2246535.00	Метод спутниковых геодезических измерений (определений)	0.10	—
49	503549.78	2246534.20	Метод спутниковых геодезических измерений (определений)	0.10	—
50	503545.84	2246535.29	Метод спутниковых геодезических измерений (определений)	0.10	—
51	503544.34	2246534.98	Метод спутниковых геодезических измерений (определений)	0.10	—
52	503543.80	2246534.34	Метод спутниковых геодезических измерений (определений)	0.10	—
53	503543.26	2246531.31	Метод спутниковых геодезических измерений (определений)	0.10	—
54	503540.20	2246523.19	Метод спутниковых геодезических измерений (определений)	0.10	—
55	503535.54	2246518.56	Метод спутниковых геодезических измерений	0.10	—

			(определений)		
32	503663.08	2246415.13	Метод спутниковых геодезических измерений (определений)	0.10	—
Граница1(3)	—	—	—	—	—
56	503321.81	2246691.88	Метод спутниковых геодезических измерений (определений)	0.10	—
57	503527.73	2246524.89	Метод спутниковых геодезических измерений (определений)	0.10	—
58	503531.60	2246528.75	Метод спутниковых геодезических измерений (определений)	0.10	—
59	503533.58	2246533.97	Метод спутниковых геодезических измерений (определений)	0.10	—
60	503534.42	2246538.74	Метод спутниковых геодезических измерений (определений)	0.10	—
61	503538.92	2246544.06	Метод спутниковых геодезических измерений (определений)	0.10	—
62	503546.16	2246545.57	Метод спутниковых геодезических измерений (определений)	0.10	—
63	503550.48	2246544.38	Метод спутниковых геодезических измерений (определений)	0.10	—
64	503551.40	2246544.50	Метод спутниковых геодезических измерений (определений)	0.10	—
65	503554.52	2246547.26	Метод спутниковых геодезических измерений (определений)	0.10	—
66	503559.13	2246550.01	Метод спутниковых геодезических измерений (определений)	0.10	—
67	503562.90	2246553.28	Метод спутниковых геодезических измерений (определений)	0.10	—
68	503029.77	2246985.84	Метод спутниковых геодезических измерений (определений)	0.10	—
69	502968.42	2247038.91	Метод спутниковых геодезических измерений (определений)	0.10	—
70	502962.08	2247041.68	Метод спутниковых геодезических измерений (определений)	0.10	—
71	502956.90	2247042.76	Метод спутниковых геодезических измерений	0.10	—

			(определений)		
72	502953.07	2247042.76	Метод спутниковых геодезических измерений (определений)	0.10	—
73	502783.92	2247020.89	Метод спутниковых геодезических измерений (определений)	0.10	—
74	502437.83	2246981.57	Метод спутниковых геодезических измерений (определений)	0.10	—
75	502034.43	2246935.73	Метод спутниковых геодезических измерений (определений)	0.10	—
76	502059.85	2246931.59	Метод спутниковых геодезических измерений (определений)	0.10	—
77	502070.52	2246926.93	Метод спутниковых геодезических измерений (определений)	0.10	—
78	502090.62	2246919.43	Метод спутниковых геодезических измерений (определений)	0.10	—
79	502106.44	2246902.24	Метод спутниковых геодезических измерений (определений)	0.10	—
80	502108.13	2246899.76	Метод спутниковых геодезических измерений (определений)	0.10	—
81	502280.49	2246919.35	Метод спутниковых геодезических измерений (определений)	0.10	—
82	502948.30	2246994.15	Метод спутниковых геодезических измерений (определений)	0.10	—
56	503321.81	2246691.88	Метод спутниковых геодезических измерений (определений)	0.10	—
Граница 1(4)	—	—	—	—	—
83	502096.36	2246898.43	Метод спутниковых геодезических измерений (определений)	0.10	—
84	502084.89	2246910.90	Метод спутниковых геодезических измерений (определений)	0.10	—
85	502066.76	2246917.65	Метод спутниковых геодезических измерений (определений)	0.10	—
86	502057.00	2246921.93	Метод спутниковых геодезических измерений (определений)	0.10	—
87	502023.13	2246927.43	Метод спутниковых геодезических измерений	0.10	—

			(определений)		
88	502006.41	2246931.22	Метод спутниковых геодезических измерений (определений)	0.10	—
89	501992.22	2246930.95	Метод спутниковых геодезических измерений (определений)	0.10	—
90	501870.18	2246917.07	Метод спутниковых геодезических измерений (определений)	0.10	—
91	501890.73	2246908.64	Метод спутниковых геодезических измерений (определений)	0.10	—
92	501918.33	2246908.20	Метод спутниковых геодезических измерений (определений)	0.10	—
93	501929.79	2246901.65	Метод спутниковых геодезических измерений (определений)	0.10	—
94	501939.28	2246901.75	Метод спутниковых геодезических измерений (определений)	0.10	—
95	501947.64	2246905.52	Метод спутниковых геодезических измерений (определений)	0.10	—
96	501957.03	2246905.52	Метод спутниковых геодезических измерений (определений)	0.10	—
97	501970.58	2246895.26	Метод спутниковых геодезических измерений (определений)	0.10	—
98	501982.31	2246894.63	Метод спутниковых геодезических измерений (определений)	0.10	—
99	501992.51	2246886.62	Метод спутниковых геодезических измерений (определений)	0.10	—
83	502096.36	2246898.43	Метод спутниковых геодезических измерений (определений)	0.10	—
Граница1(5)	—	—	—	—	—
100	501776.82	2246906.45	Метод спутниковых геодезических измерений (определений)	0.10	—
101	501109.18	2246830.81	Метод спутниковых геодезических измерений (определений)	0.10	—
102	500608.55	2246774.10	Метод спутниковых геодезических измерений (определений)	0.10	—
103	500376.11	2246749.06	Метод спутниковых геодезических измерений	0.10	—

			(определений)		
104	500134.38	2246903.85	Метод спутниковых геодезических измерений (определений)	0.10	—
105	500131.07	2246907.93	Метод спутниковых геодезических измерений (определений)	0.10	—
106	500130.47	2246909.35	Метод спутниковых геодезических измерений (определений)	0.10	—
107	500128.55	2246912.67	Метод спутниковых геодезических измерений (определений)	0.10	—
108	500126.09	2246915.61	Метод спутниковых геодезических измерений (определений)	0.10	—
109	500123.15	2246918.07	Метод спутниковых геодезических измерений (определений)	0.10	—
110	500119.83	2246919.99	Метод спутниковых геодезических измерений (определений)	0.10	—
111	500116.23	2246921.30	Метод спутниковых геодезических измерений (определений)	0.10	—
112	500112.45	2246921.97	Метод спутниковых геодезических измерений (определений)	0.10	—
113	500108.61	2246921.97	Метод спутниковых геодезических измерений (определений)	0.10	—
114	500104.84	2246921.30	Метод спутниковых геодезических измерений (определений)	0.10	—
115	500101.23	2246919.99	Метод спутниковых геодезических измерений (определений)	0.10	—
116	500097.91	2246918.07	Метод спутниковых геодезических измерений (определений)	0.10	—
117	500094.98	2246915.61	Метод спутниковых геодезических измерений (определений)	0.10	—
118	500092.51	2246912.67	Метод спутниковых геодезических измерений (определений)	0.10	—
119	500090.59	2246909.35	Метод спутниковых геодезических измерений (определений)	0.10	—
120	500089.28	2246905.74	Метод спутниковых геодезических измерений (определений)	0.10	—

121	500088.62	2246901.97	Метод спутниковых геодезических измерений (определений)	0.10	—
122	500088.62	2246898.13	Метод спутниковых геодезических измерений (определений)	0.10	—
123	500091.07	2246881.80	Метод спутниковых геодезических измерений (определений)	0.10	—
124	500093.20	2246876.33	Метод спутниковых геодезических измерений (определений)	0.10	—
125	500095.70	2246872.62	Метод спутниковых геодезических измерений (определений)	0.10	—
126	500099.41	2246869.00	Метод спутниковых геодезических измерений (определений)	0.10	—
127	500103.08	2246866.56	Метод спутниковых геодезических измерений (определений)	0.10	—
128	500108.52	2246864.29	Метод спутниковых геодезических измерений (определений)	0.10	—
129	500112.96	2246863.60	Метод спутниковых геодезических измерений (определений)	0.10	—
130	500237.10	2246784.19	Метод спутниковых геодезических измерений (определений)	0.10	—
131	500357.75	2246703.69	Метод спутниковых геодезических измерений (определений)	0.10	—
132	500364.33	2246700.91	Метод спутниковых геодезических измерений (определений)	0.10	—
133	500371.56	2246700.11	Метод спутниковых геодезических измерений (определений)	0.10	—
134	500378.77	2246701.31	Метод спутниковых геодезических измерений (определений)	0.10	—
135	500446.63	2246711.33	Метод спутниковых геодезических измерений (определений)	0.10	—
136	501615.83	2246843.82	Метод спутниковых геодезических измерений (определений)	0.10	—
137	501978.36	2246885.02	Метод спутниковых геодезических измерений (определений)	0.10	—
138	501966.70	2246887.26	Метод спутниковых	0.10	—

			геодезических измерений (определений)		
139	501955.34	2246896.84	Метод спутниковых геодезических измерений (определений)	0.10	—
140	501950.70	2246895.93	Метод спутниковых геодезических измерений (определений)	0.10	—
141	501941.48	2246891.77	Метод спутниковых геодезических измерений (определений)	0.10	—
142	501927.19	2246891.62	Метод спутниковых геодезических измерений (определений)	0.10	—
143	501915.60	2246898.24	Метод спутниковых геодезических измерений (определений)	0.10	—
144	501888.69	2246898.67	Метод спутниковых геодезических измерений (определений)	0.10	—
145	501849.54	2246914.72	Метод спутниковых геодезических измерений (определений)	0.10	—
100	501776.82	2246906.45	Метод спутниковых геодезических измерений (определений)	0.10	—

3. Сведения о характерных точках части (частей) границы объекта


Обозначение характерных точек части границы	Координаты, м		Метод определения координат характерной точки	Средняя квадратическая погрешность положения характерной точки (M), м	Описание обозначения точки на местности (при наличии)
	X	Y			
1	2	3	4	5	6
—	—	—	—	—	—

**Схема расположения границ публичного сервитута
для эксплуатации объекта электросетевого хозяйства**


**Линейное сооружение - "ЛЭП-110 Александровка-Садовая, Садовая; Р.Васильевка с опт. на п/с
Нурлат; Кольцевая; Челновершины с отп. на п/с Зубовская"**

(наименование объекта)

Обзорная схема границ объекта

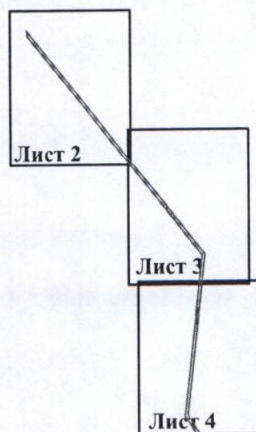


Условные обозначения:

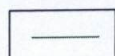

- граница устанавливаемого
публичного сервитута

Схема расположения границ публичного сервитута
для эксплуатации объекта электросетевого хозяйства
Линейное сооружение - "ЛЭП-110 Александровка-Садовая, Садовая; Р.Васильевка с опт. на п/с Нурлат;
Кольцевая; Челновершинны с отп. на п/с Zubovskaya"
(наименование объекта)

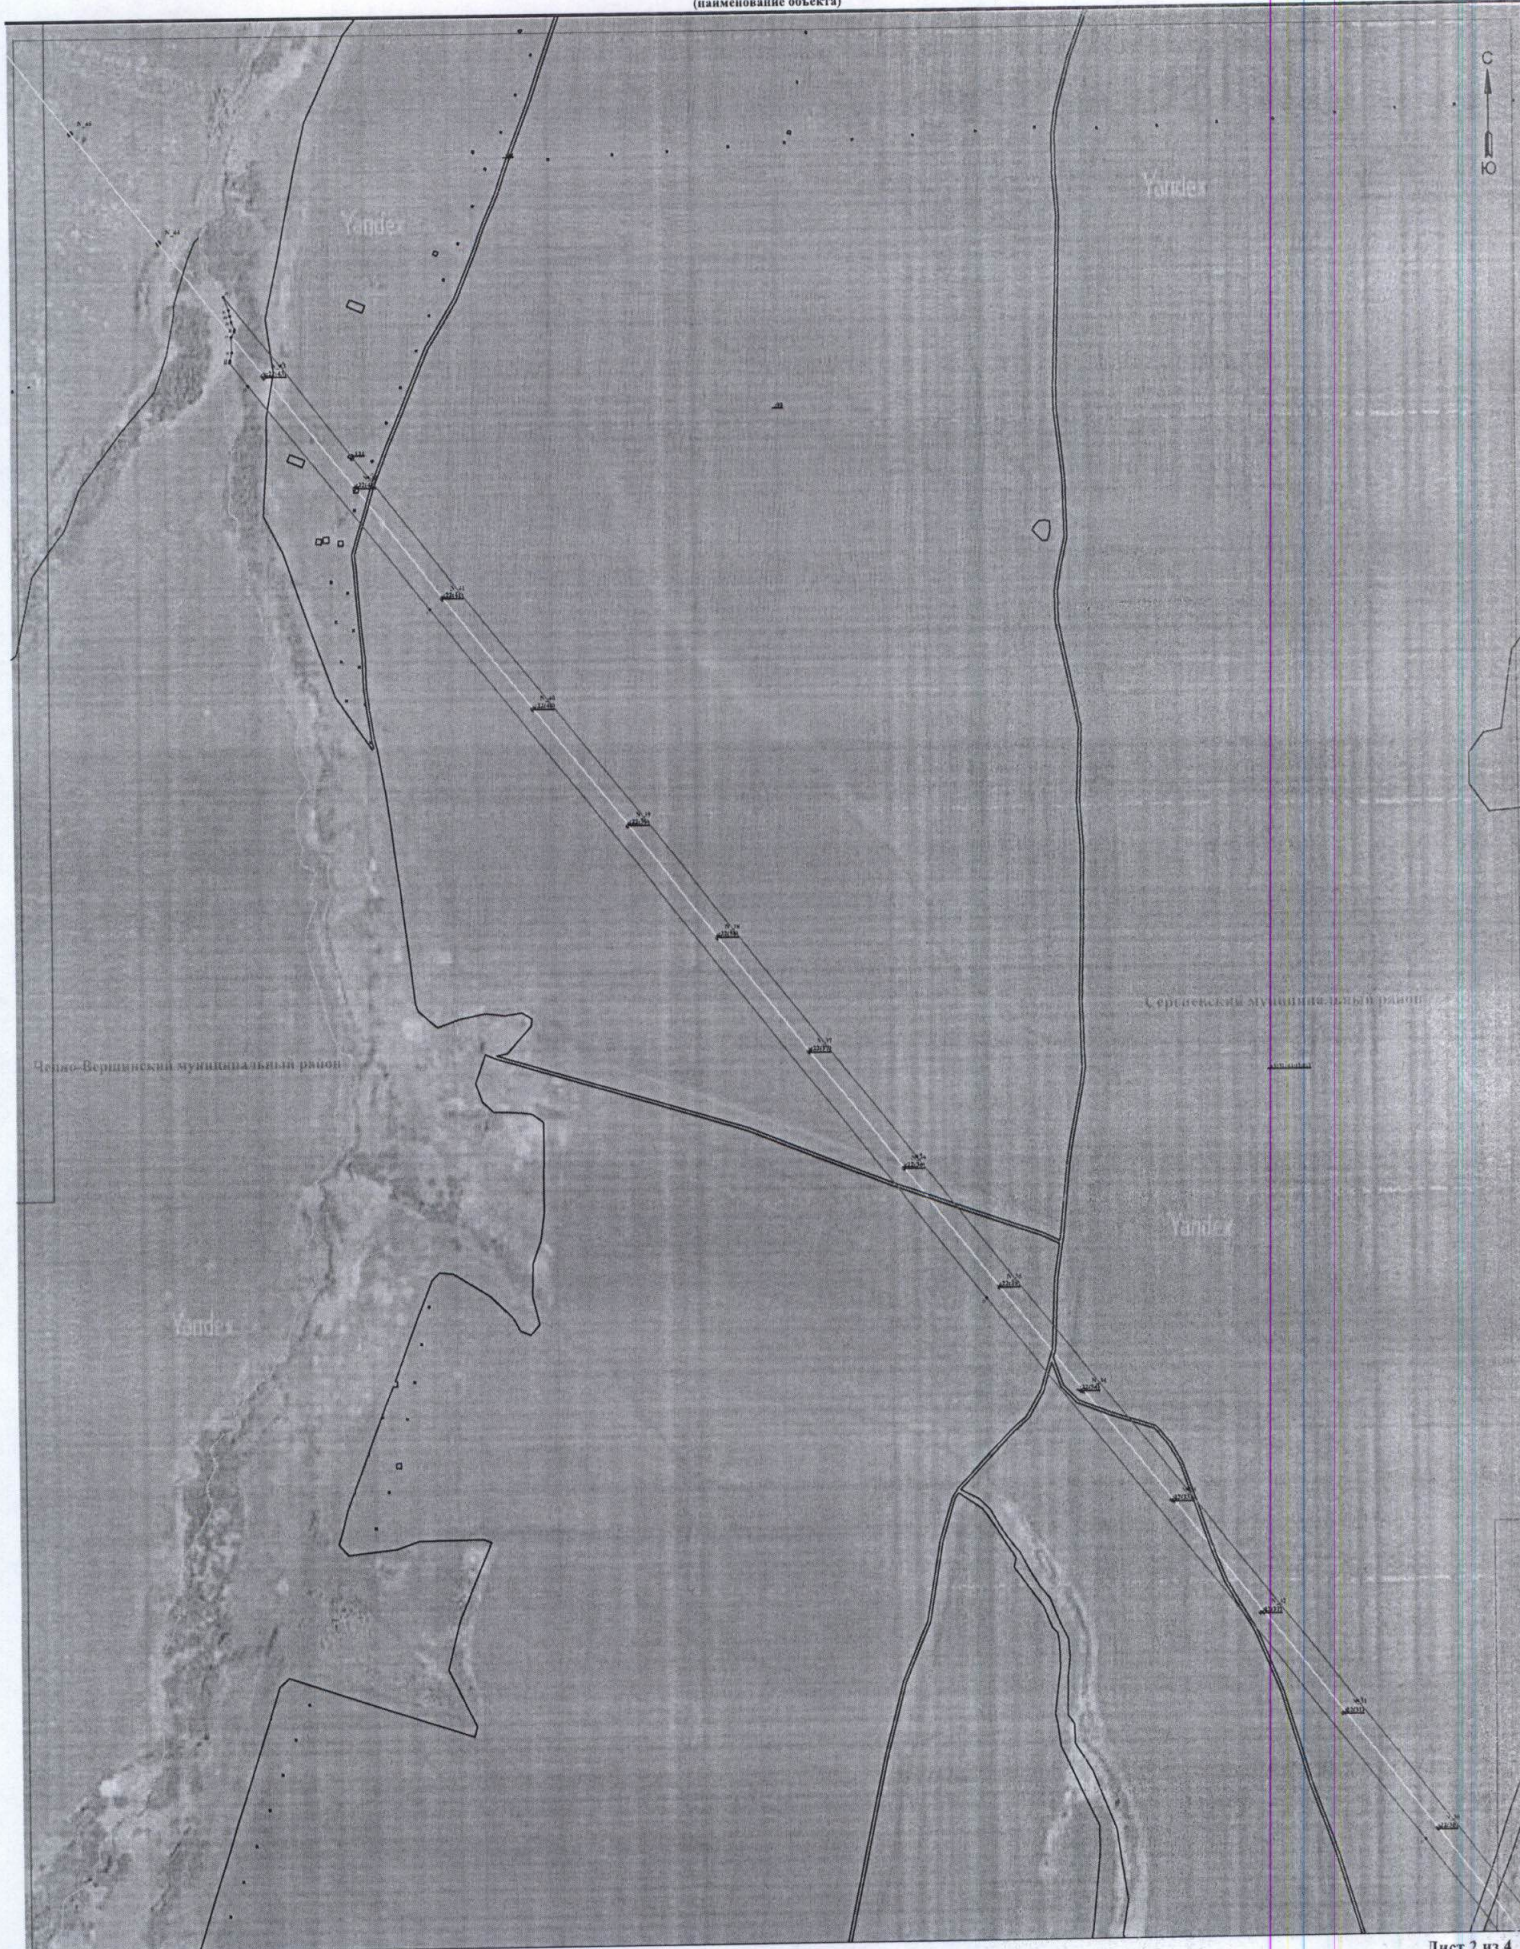

Масштаб 1:5000

Лист 2 из 4

Используемые условные знаки и обозначения:

- границы земельных участков, находящихся в зоне публичного сервитута
- границы кадастрового квартала

- границы устанавливаемого публичного сервитута
- границы муниципального образования, населенной и нежилой

- границы муниципального образования, населенной и нежилой
- Линия электропередачи

Схема расположения границ публичного сервитута
для эксплуатации объекта электросетевого хозяйства
Линейное сооружение - "ЛЭП-110 Александровка-Садовая; Р.Васильевка с опт. на п/с Нурлат; Кольцевая;
Челновершины с отп. на п/с Zubovskaya"
(наименование объекта)



Масштаб 1:5000

Лист 3 из 4

Используемые условные знаки и обозначения:

- границы земельной части, попадающей в зону публичного сервитута
- границы кластерного квартала

- граница устанавливаемого публичного сервитута
- граница муниципального образования, населенного пункта

- наименование муниципального образования, населенного пункта
- линии электропередачи

Схема расположения границ публичного сервитута
для эксплуатации объекта электросетевого хозяйства
Линейное сооружение - "ЛЭП-110 Александровка-Садовая, Садовая; Р.Васильевка с опт. на п/с Нурлат; Кольцевая;
Челновршины с опт. на п/с Zubovskaya"
(наименование объекта)



Масштаб 1:5000

Лист 4 из 4

Используемые условные знаки и обозначения:

- границы земельных участков, находящихся в зоне публичного сервитута
- границы земельного квартала

- границы устанавливаемого публичного сервитута
- границы муниципального образования, населенного пункта

- наименование муниципального образования, населенного пункта
- линии электропередачи