Для служебного пользования
ООО "СамараНИПИнефть"
уч.№40/___ дсп
от __.__.2017г экз.__
срок действия - постоянно

План расположения площадок и трасс инженерных коммуникаций на участке технического перевооружения напорного нефтепровода
УПН Якушкинская - ТП Серные воды (замена подводного перехода через р.Сургут)
М 1:5000

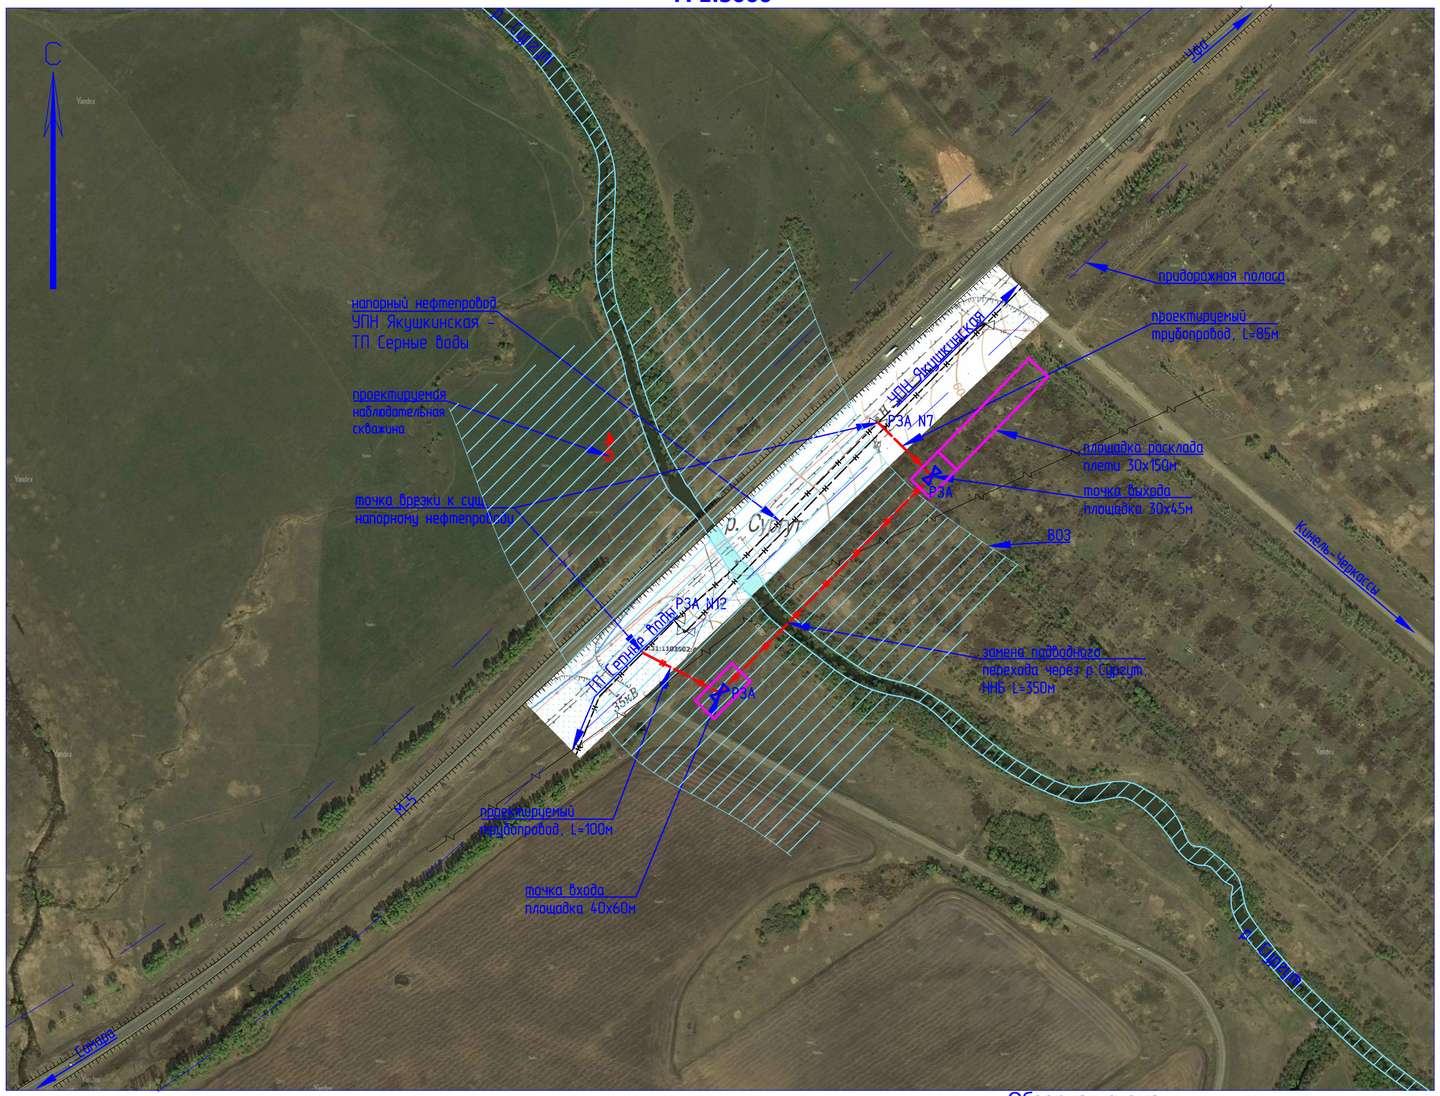

Обзорная схема
М 1:100000

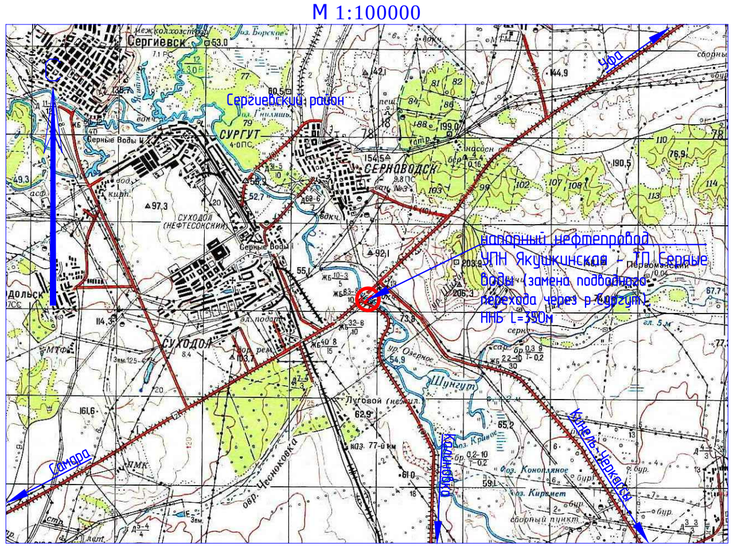

Условные обозначения

Обозначение	Наименование
УПСВ, ДНС	существующие установки АО "Самаранефтегаз"
—г—	существующий газопровод
—•— —V—	существующая волоконно-оптическая линия связи
—н—	существующий нефтегазосборный трубопровод
—н—	проектируемый напорный нефтепровод
	существующая высоковольтная линия 6 кВ
	проектируемая ручная запорная арматура
а) б)	режимно-наблюдательная скважина проектируемая, существующая
	границы административных районов
	проектируемые площадки под (задвижки, ННБ)
	водоохранная зона

ООО "СамараНИПИнефть"

N п/п	ФИО	Должность	Условия согласования, подпись, дата
1.	Кандрушин Сергей Викторович	Начальник бюро ГИП	
2.	Купцов Павел Владимирович	Главный менеджер по инжинирингу	
3.	Сластенин Евгений Анатольевич	Главный инженер проекта	
4.	Алексеева Инна Вячеславовна	Начальник отдела подготовки проектирования и землеотводных документов	

АО "Самаранефтегаз"

N п/п	ФИО	Должность	Условия согласования, подпись, дата
1.	Базарова Татьяна Васильевна	Начальник управления наземных сооружений	
2.	Костин Максим Юрьевич	Главный маркшейдер	
3.	Кинчанов Александр Иванович	Начальника управления эксплуатации трубопроводов	
4.	Смирнов Юрий Николаевич	Начальник управления энергетики	
5.	Ульянов Сергей Сергеевич	Начальник управления добычи нефти и газа	
6.	Семенихина Марина Николаевна	Начальник отдела организации проектных работ УНС	
7.	Измайлов Дмитрий Рафаилович	Начальник отдела планирования обустройства УНС	

Изм.	Кол.уч	Лист	N док.	Подпись	Дата
Разраб.		Шубин А.А.			07.17г
Проверил		Боярова О.Н.			07.17г
Нач. отдела		Алексеева И.В.			07.17г
ГИП		Сластенин Е.А.			07.17г

4889П.00-00-ОП

"Техническое перевооружение напорного нефтепровода УПН Якушкинская - ТП Серные воды (замена подводного перехода через р.Сургут)"

Схема площадок и трасс

Стадия	Лист	Листов
ПП		1

План расположения площадок и трасс инженерных
М 1:5000
Обзорная схема М 1:100000

САМАРАНИПИНЕФТЬ

Согласовано

Взамен инв.N

Подпись и дата

Инв.N подл.

Формат А2