
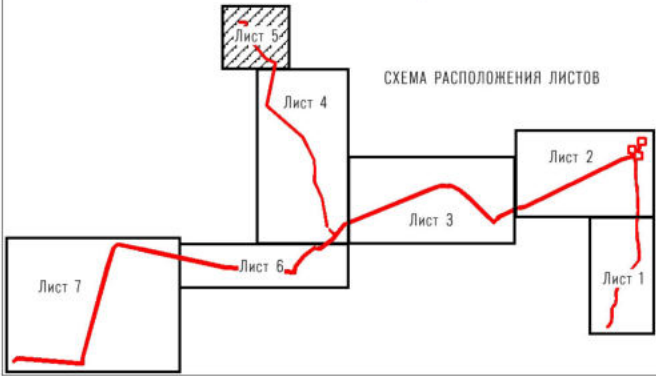


Чертеж межевания территории для строительства объекта АО "РИТЭК":
 "Обустройство скважин № 603, 2, 3 Шиловского месторождения"
 в границах сельских поселений Липовка и Красносельское муниципального района Сергиевский Самарской области

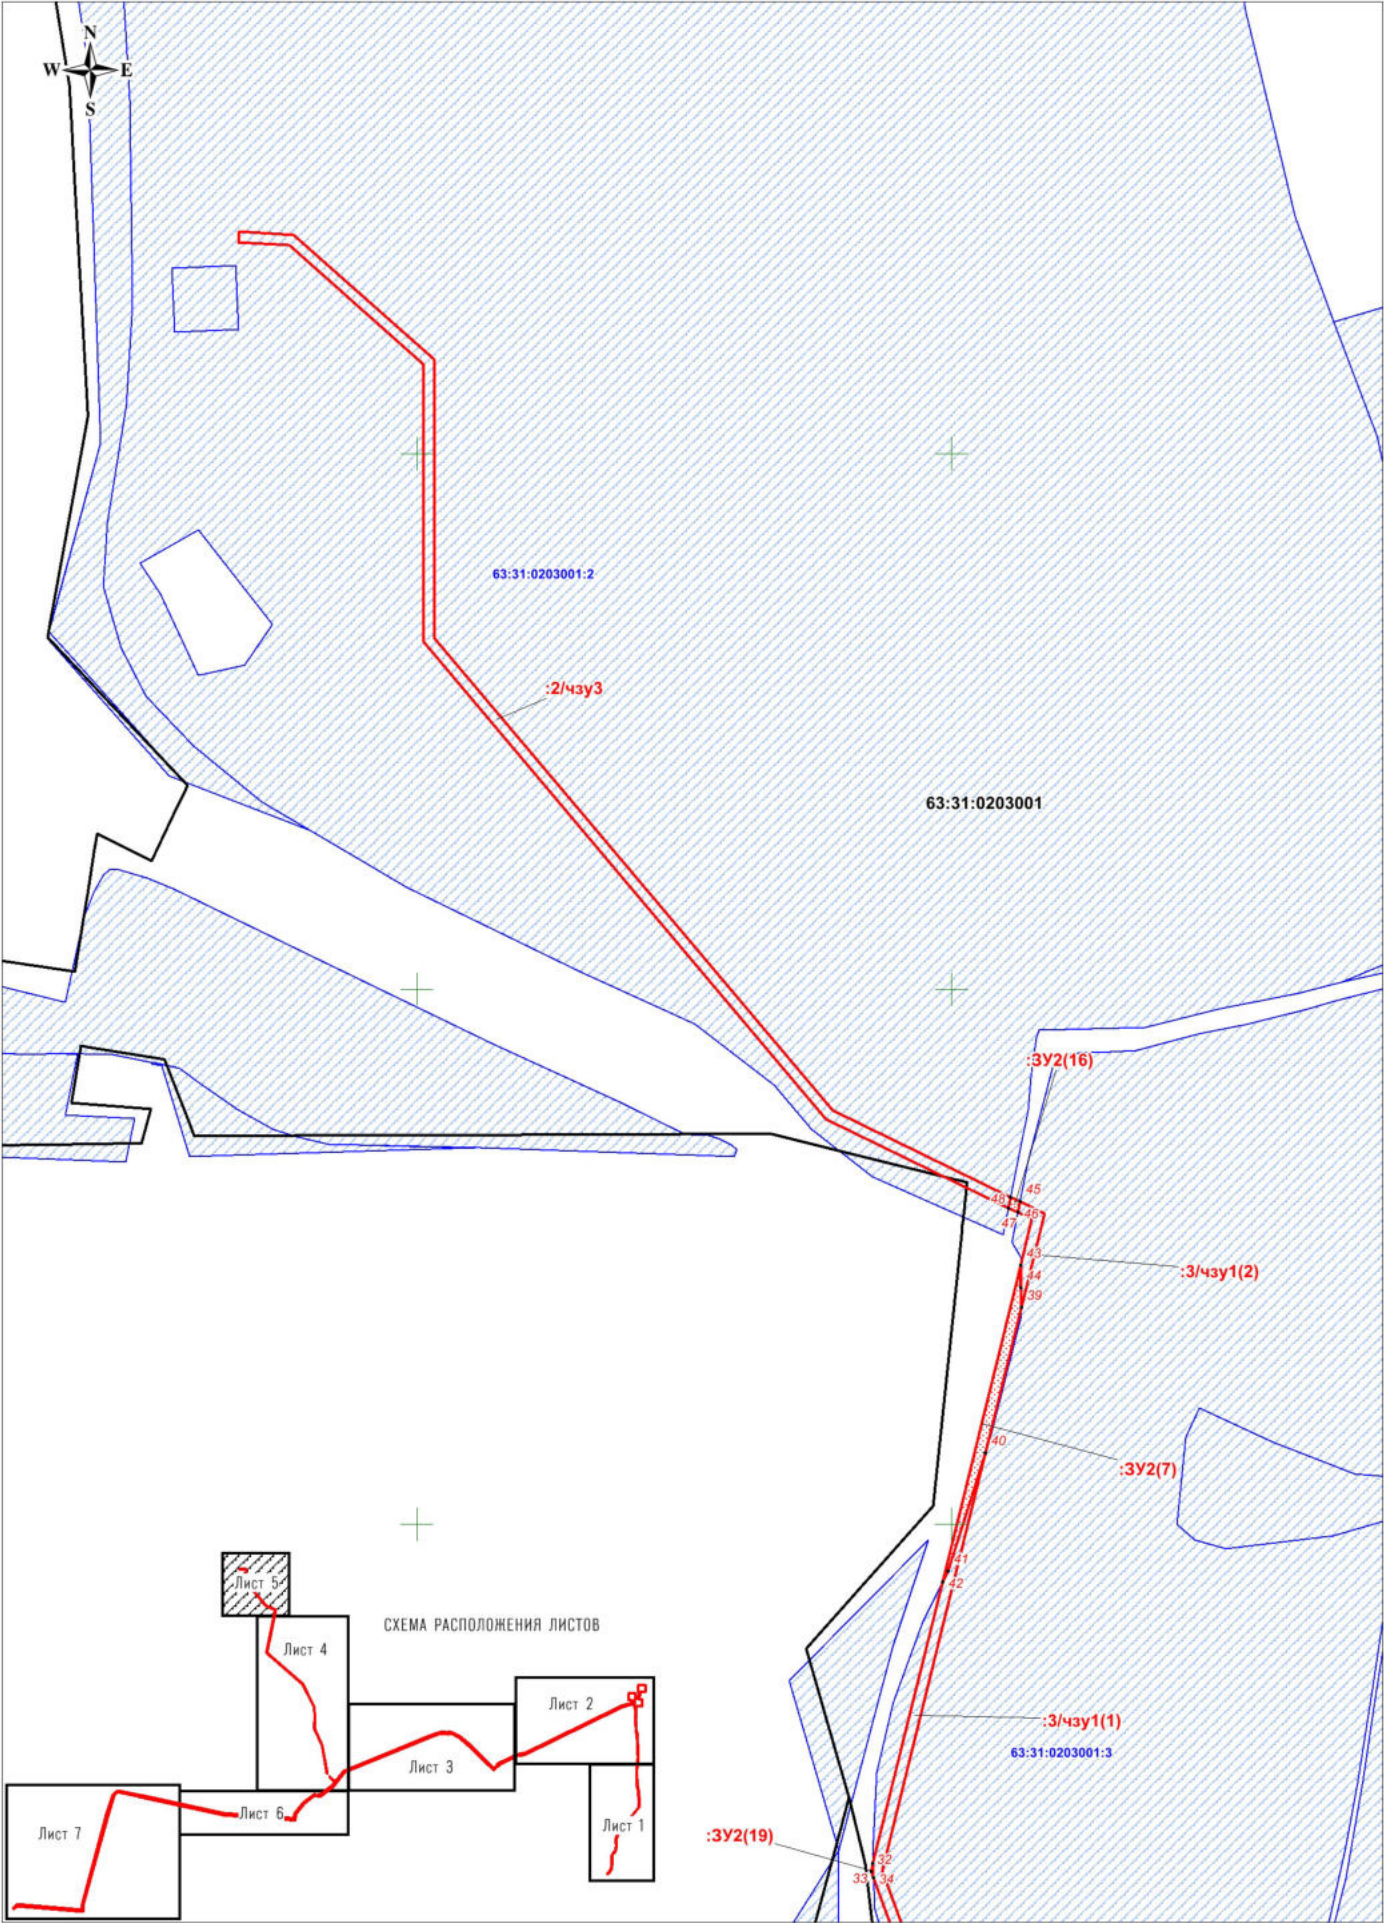

Изм.	Коп.уч.	Лист	№ док.	Подпись	Дата