
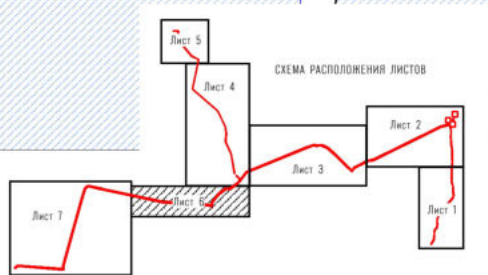


Чертеж межевания территории для строительства объекта АО "РИТЭК":
 "Обустройство скважин № 603, 2, 3 Шилковского месторождения"
 в границах сельских поселений Липовка и Красносельское муниципального района Сергиевский Самарской области

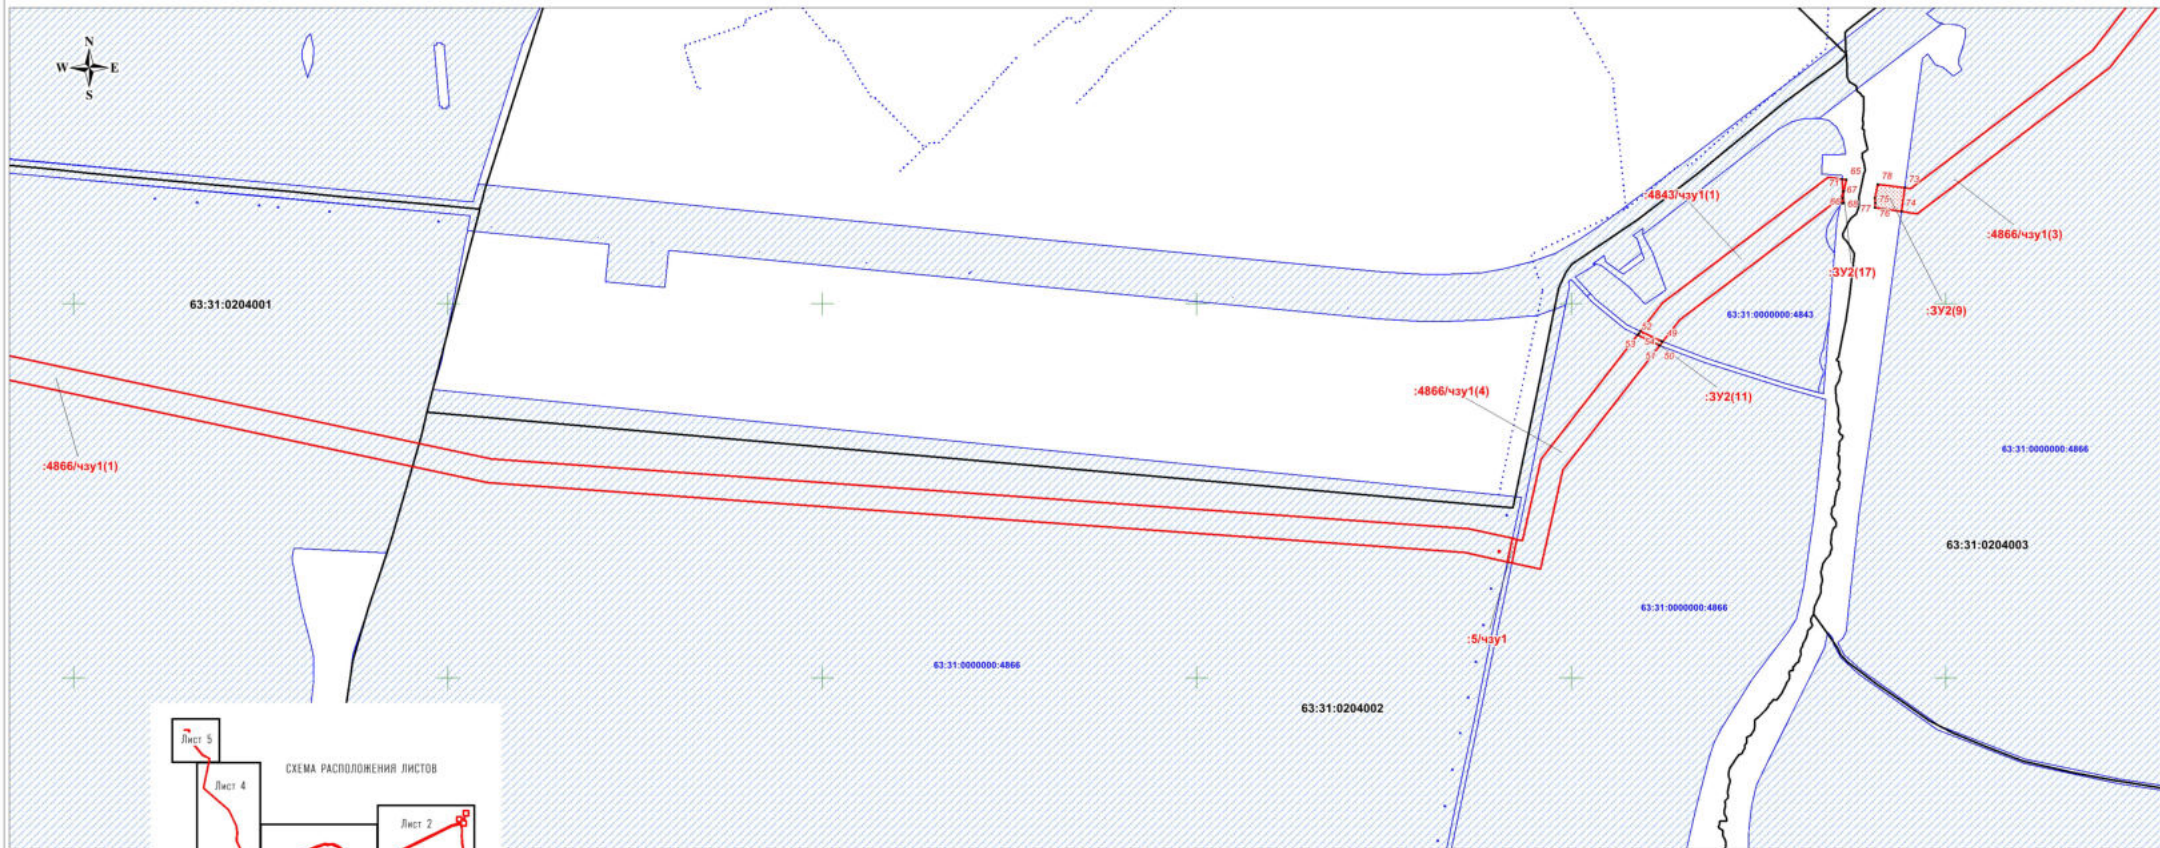

							Лист
Изм.	Кол.уч.	Лист	N док.	Подпись	Дата	Проект межевания территории	6