



**ООО НАУЧНО-ПРОИЗВОДСТВЕННАЯ ФИРМА
“ИНЖЕНЕРНО-СТРОИТЕЛЬНЫЕ ИЗЫСКАНИЯ”
ПРОЕКТНЫЕ РАБОТЫ ЛЮБОЙ СЛОЖНОСТИ
ИНЖЕНЕРНЫЕ ИЗЫСКАНИЯ ДЛЯ СТРОИТЕЛЬСТВА
КАРТОГРАФИЧЕСКИЕ РАБОТЫ**

Заказчик – АО «Самараинвестнефть»

**ДОКУМЕНТАЦИЯ ПО ПЛАНИРОВКЕ
ТЕРРИТОРИИ**

**ПРОЕКТ ПЛАНИРОВКИ ТЕРРИТОРИИ
«ВЛ-10кВ от ПС110/10 Красносельская до УПСВ
Восточно-Денгизского месторождения»**

1069-ПШТ.ПЗ.1

**Основная (утверждаемая) часть
проекта планировки территории**

Раздел.2

«Положение о размещении линейного объекта»

Инов. № подл.	
Подп. и дата	
Взам. инв. №	

2018



**ООО НАУЧНО-ПРОИЗВОДСТВЕННАЯ ФИРМА
“ИНЖЕНЕРНО-СТРОИТЕЛЬНЫЕ ИЗЫСКАНИЯ”**
ПРОЕКТНЫЕ РАБОТЫ ЛЮБОЙ СЛОЖНОСТИ
ИНЖЕНЕРНЫЕ ИЗЫСКАНИЯ ДЛЯ СТРОИТЕЛЬСТВА
КАРТОГРАФИЧЕСКИЕ РАБОТЫ

Заказчик – АО «Самараинвестнефть»

**ДОКУМЕНТАЦИЯ ПО ПЛАНИРОВКЕ
ТЕРРИТОРИИ**

**ПРОЕКТ ПЛАНИРОВКИ ТЕРРИТОРИИ
«ВЛ-10кВ от ПС110/10 Красносельская до УПСВ
Восточно-Денгизского месторождения»**

1069-ПШТ.ПЗ.1

**Основная (утверждаемая) часть
проекта планировки территории**

Раздел.2

«Положение о размещении линейного объекта»

Главный инженер _____ **Д.П. Фомин**

Главный инженер проекта _____ **С.А. Попов**

2018

Инов. № подл.	
Подп. и дата	
Взам. инв. №	

СОСТАВ ДОКУМЕНТАЦИИ ПО ПЛАНИРОВКЕ ТЕРРИТОРИИ
линейного объекта «ВЛ-10кВ от ПС110/10 Красносельская до УПСВ
Восточно-Денгизского месторождения»

Раздел	Обозначение	Наименование	Примечание
Документация по планировке территории			
Проект планировки территории			
Раздел.1	1069-ППТ.ГМ.1	«Проект планировки территории. Графическая часть»	
Раздел.2	1069-ППТ.ПЗ.1	«Положение о размещении линейного объекта»	
Раздел.3	1069-ППТ.ГМ.2	«Материалы по обоснованию проекта планировки территории. Графическая часть»	
Раздел.4	1069-ППТ.ПЗ.2	«Материалы по обоснованию проекта планировки территории. Пояснительная записка»	
Проект межевания территории			
Раздел.5	1069-ППТ.ПЗ.3	«Основная часть проекта межевания территории»	
Раздел.6	1069-ППТ.ГМ.3	«Материалы по обоснованию проекта межевания территории»	

Согласовано

Взам. инв. №	
Подпись и дата	
Инв. № подл.	

Изм.	К.уч.	Лист	№док	Подп.	Дата				
						1069-ППТ.ПЗ.1 Раздел.2			
						«Положение о размещении линейного объекта»			
Гл. инженер	Фомин					Состав документации по планировке территории	Стадия	Лист	Листов
ГИП	Попов						ППТ		
Проверил	Бодяга						ООО НПФ «ИСИЗ»		
Разработа	Ахатов								
Н.Контроль	Бутолина								

- Постановления Правительства Российской Федерации №564 от 12.05.17г.
Об утверждении положения о составе и содержании проектов планировки территории, предусматривающих размещение одного или нескольких линейных объектов.

Целью разработки проекта планировки территории, линейного объекта «ВЛ-10кВ от ПС110/10 Красносельская до УПСВ Восточно -Денгизского месторождения», является:

- Определение, зон планируемого размещения линейного объекта, местного значения, установление границ земельных участков, предназначенных для размещения объектов капитального строительства местного значения.
- Обеспечение процесса архитектурно-строительного проектирования, строительства и ввода в эксплуатацию планируемого к размещению линейного объекта
- Обеспечение публичности и открытости принятых градостроительных решений

Данные о местоположении территории намеченной под размещение проектируемого объекта: Территория расположена в муниципальном районе Сергиевский Самарской области, проходит по территории СП Красносельское и СП Липовка, представляет собой линейный участок ВЛ10кВ – код 220.42.22.11.110, линии (кабели) электропередачи высокого напряжения см.рис.1

Изм.	Кол.уч.	Лист	№док.	Подпись	Дата	Инва. № подл.	Подп. и дата	Взам. инв. №		1069-ПТ.ПЗ.1 Раздел.2		Лист
										«Положение о размещении линейного объекта»		

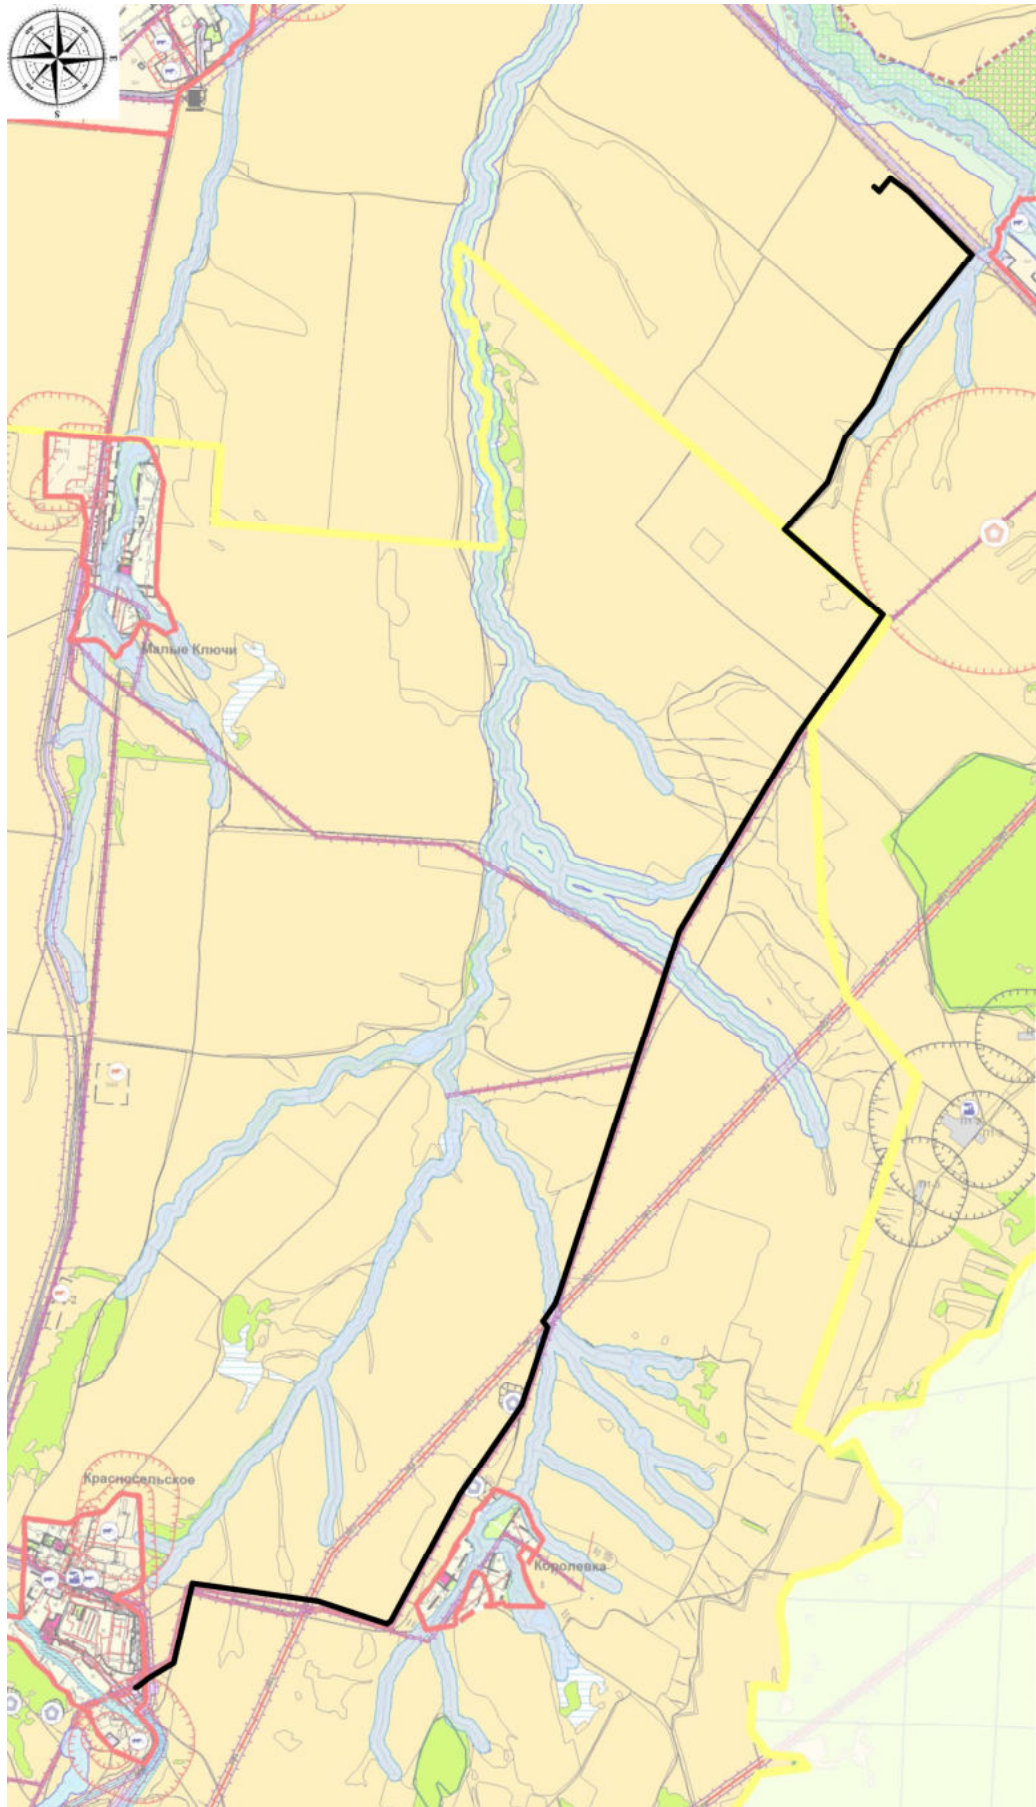


Рисунок 1 – Схема расположения объекта на территории муниципального района Сергиевский Самарской области

Инов. № подл.	Подп. и дата	Взам. инв. №

Изм.	Кол.уч.	Лист	№док.	Подпись	Дата

1069-ПТ.ПЗ.1 Раздел.2
«Положение о размещении линейного объекта»

Лист

**Табл.№1.Каталог координат конечных и поворотных точек
красных линий/ Каталог координат поворотных точек
границ зоны планируемого размещения линейного объекта**

Обозначение характерных точек границ	Координаты, м	
	X	Y
1	2	3
1	480157,10	2228181,17
2	480159,65	2228179,35
3	480162,58	2228188,19
4	480193,72	2229229,05
5	480230,30	2228274,87
6	480238,36	2228228,47
7	480335,33	2228452,01
8	480359,26	2228458,14
9	480441,98	2228477,61
10	480516,66	2228495,79
11	480557,36	2228503,60
12	480777,31	2228556,09
13	480807,63	2228564,15
14	480906,08	2228586,99
15	480864,43	2228885,90
16	480811,25	2229267,54
17	480809,07	2229283,15
18	480780,36	2229489,21
19	480620,65	2229979,99
20	480640,72	2230008,40
21	480971,28	2230189,08
22	481467,05	2230460,06
23	481539,82	2230499,83
24	481699,85	2230611,27
25	482145,45	2230921,56
26	482172,10	2230940,11
27	482176,31	2230939,67
28	482177,87	2230943,09
29	482257,31	2230969,60
30	482436,24	2231029,34
31	482469,81	2231040,54
32	482541,43	2231064,45
33	482602,03	2231084,68
34	482616,39	2231089,48
35	482725,97	2231126,06
36	482729,81	2231125,62
37	482743,83	2231115,02
38	482748,67	2231111,36
39	482755,61	2231106,10
40	482772,01	2231093,70
41	482916,08	2231124,65
42	482837,14	2231139,44

Взам. инв. №	
Подп. и дата	
Инв. № подл.	

Изм.	Кол.уч.	Лист	№док.	Подпись	Дата

**1069-ППТ.ПЗ.1 Раздел.2
«Положение о размещении линейного объекта»**

Лист

43	482849,34	2231148,01
44	482853,04	2231149,60
45	482854,70	2231151,75
46	485865,89	2231159,60
47	482893,13	2231178,73
48	482898,14	2231182,22
49	482902,66	2231182,29
50	482906,19	2231186,22
51	484683,18	2231779,47
52	484690,18	2231781,80
53	485306,57	2231897,58
54	485306,96	2231987,71
55	485554,18	2232070,25
56	486300,57	2232521,84
57	486338,42	2232544,74
58	486750,15	2232793,86
59	486962,53	2232922,36
60	487800,64	2233519,51
61	487802,81	2233521,05
62	487807,95	2233524,72
63	488033,56	2233264,06
64	488033,80	2233263,78
65	488215,68	2233053,64
66	488415,87	2233822,35
67	488432,44	2232829,20
68	488638,52	2233023,98
69	488755,74	2233130,14
70	488760,19	2233132,77
71	489073,85	2233255,61
72	489312,27	2233446,96
73	489319,93	2233451,49
74	489601,44	2233586,62
75	489711,90	2233639,64
76	489740,12	2233653,18
77	490372,23	2234162,31
78	490697,79	2233834,37
79	490812,74	2233718,59
80	490911,01	2233584,50
81	490821,79	2233509,78
82	490816,33	2233505,21
83	490827,50	2233492,20
84	490852,15	2233463,47
85	490858,22	2233468,68
86	490833,67	2233498,24
87	490827,56	2233504,18
88	490921,89	2233583,18
89	490818,84	2233723,80
90	490703,11	2233840,37
91	490372,83	2234173,07
92	489735,95	2233660,06
93	489713,60	2233649,33
94	489596,26	2233593,00

Взам. инв. №	
Подп. и дата	
Инв. № подл.	

Изм.	Кол.уч.	Лист	№ док.	Подпись	Дата

1069-ППТ.ПЗ.1 Раздел.2
«Положение о размещении линейного объекта»

Лист

95	489310,76	2233455,96
96	489069,76	2233262,59
97	488753,29	2233138,66
98	488633,28	2233030,00
99	488418,10	2232835,16
100	488416,56	2232833,77
101	488371,63	2232885,68
102	488339,22	2232923,13
103	487809,24	2233535,46
104	487797,42	2233527,04
105	487795,62	2233525,75
106	486958,41	2232929,26
107	486745,21	2232800,26
108	486333,21	2232550,97
109	486299,77	2232530,73
110	485550,80	2232077,55
111	485301,57	2231994,35
112	485301,49	2231994,32
113	484693,09	2231791,21
114	484686,09	2231788,87
115	482898,00	2231191,92
116	482885,17	2231182,92
117	482882,41	2231180,98
118	482833,57	2231146,69
119	482826,26	2231141,56
120	482791,80	2231117,37
121	482772,19	2231103,60
122	482764,86	2231109,12
123	482752,53	2231118,47
124	482747,68	2231122,13
125	482729,70	2231135,47
126	482660,39	2231112,60
127	482642,18	2231106,52
128	482620,80	2231099,38
129	482595,60	2231090,97
130	482542,18	2231073,13
131	482407,11	2231028,04
132	482171,32	2230949,32
133	482143,07	2230929,65
134	482141,06	2230928,25
135	481694,49	2230617,29
136	481535,60	2230506,64
137	481516,25	2230496,05
138	480968,12	2230195,89
139	480632,63	2230012,17
140	480611,49	2229982,27
141	480772,55	2229487,34
142	480801,08	2229282,54
143	480803,03	2229268,60
144	480856,02	2228888,26
145	480897,15	2228593,11
146	480827,04	2228576,61

Взам. инв. №	
Подп. и дата	
Инв. № подл.	

Изм.	Кол.уч.	Лист	№ док.	Подпись	Дата

1069-ППТ.ПЗ.1 Раздел.2
«Положение о размещении линейного объекта»

Лист

147	480330,67	2228459,83
148	480324,36	2228449,20
149	480229,35	2228288,96
150	480223,68	2228279,39
151	480183,97	2228228,56
152	480159,08	2228196,71
153	480161,60	2228194,74
1	480157,10	2228181,17

6. ПАРАМЕТРЫ ОБЪЕКТА КАПИТАЛЬНОГО СТРОИТЕЛЬСТВА ПЛАНИРУЕМОГО К РАЗМЕЩЕНИЮ

Основные параметры по проекту планировки территории: «ВЛ-10кВ от ПС110/10 Красносельская до УПСВ Восточно-Денгизского месторождения» приведены в таблице №2

ОСНОВНЫЕ ПОКАЗАТЕЛИ ПО ПРОЕКТУ ПЛАНИРОВКИ ТЕРРИТОРИИ

Табл.№ 2

№ п/п	Наименование	Показатель	Ед. изм.
1.	Площадь территории в границах разработки проекта планировки территории	16,216	га
2.	Площадь зоны планируемого размещения линейного объекта, в том числе:	11,782	
2.1.	Площадь образуемых земельных участков и частей земельных участков, предоставляемых во временный отвод для строительства объекта	11,782	
2.2.	Площадь образуемых земельных участков и частей земельных участков, предоставляемых в постоянный отвод для эксплуатации объекта	0,044	
3.	Протяженность проектируемых линейных объектов, в том числе:	14 730,00	

*Протяженность линейного объекта уточняется на стадии проектной документации

Взам. инв. №
Подп. и дата
Инв. № подл.

Изм.	Кол.уч.	Лист	№док.	Подпись	Дата

1069-ППТ.ПЗ.1 Раздел.2
«Положение о размещении линейного объекта»

Лист

7. ПОЛОЖЕНИЕ О РАЗВИТИИ СИСТЕМ СОЦИАЛЬНОГО И ТРАНСПОРТНОГО ОБСЛУЖИВАНИЯ, А ТАК ЖЕ ИНЖЕНЕРНО-ТЕХНИЧЕСКОГО ОБЕСПЕЧЕНИЯ, НЕОБХОДИМОГО ДЛЯ РАЗВИТИЯ ТЕРРИТОРИИ

1) Развитие системы социального обслуживания.

В соответствии с документами территориального планирования Российской Федерации и Самарской области, а также в соответствии с проектными предложениями схемы территориального планирования муниципального района Сергиевский Самарской области в границах рассматриваемой территории не предусматривается размещение объектов социального обслуживания.

2) Развитие системы транспортного обслуживания.

В соответствии с документами территориального планирования Российской Федерации и Самарской области, а также в соответствии с проектными предложениями схемы территориального планирования муниципального района Сергиевский Самарской области в границах рассматриваемой территории не предусматривается развитие системы транспортного обслуживания.

3) Развитие системы инженерно-технического обеспечения.

В соответствии с документами территориального планирования Российской Федерации и Самарской области, а также в соответствии с проектными предложениями схемы территориального планирования муниципального района Сергиевский Самарской области в границах рассматриваемой территории, предусматривается

– расширение, реконструкция и модернизация существующих систем инженерно-технического обеспечения

– строительство сетей и сооружений инженерно-технического обеспечения

При установлении зоны планируемого размещения линейного объекта предусматривается максимальное использование, сложившееся улично-дорожной сети (территории государственной не разграниченной собственности), однако в ряде случаев в связи с проектной необходимостью проектируемые объекты кап. строительства прокладываются по земельным участкам, принадлежащим физическим и юридическим лицам.

Инва. № подл.	Подп. и дата	Взам. инв. №							Лист
Изм.	Кол.уч.	Лист	№док.	Подпись	Дата	1069-ППТ.ПЗ.1 Раздел.2			Лист
						«Положение о размещении линейного объекта»			

ВЕДОМОСТЬ ПЛОЩАДЕЙ ОБРАЗУЕМЫХ ЗЕМЕЛЬНЫХ УЧАСТКОВ, ЧАСТЕЙ ЗЕМЕЛЬНЫХ УЧАСТКОВ ДЛЯ СТРОИТЕЛЬСТВА ЛИНЕЙНОГО ОБЪЕКТА.

Табл.№ 3

№ п/п	Кадастровый номер, адресный ориентир земельного участка / квартала по данным ГКН из площади которого образуются зем. участки (части зем. участка)	Категория земель	Условное обозначение образуемого земельного участка / части земельного участка	Код классификатора видов разрешенного использования образуемого зем. участка / части зем. участка	Площадь, кв.м.		Правообладатель
					образуемая	общая	
1	2	3	4	5	6	7	8

Ведомость площадей и границ образуемых земельных участков из земель неразграниченной государственной собственности

1	63:31:0305005 / Самарская область, Сергиевский муниципальный район, с. Красносельское	Земли населенных пунктов	:ЗУ5	Коммунальное обслуживание, код 3.1	392	-	МО "сельское поселение Красносельское" муниципального района Сергиевский Самарской области
2	63:31:0305005, 63:31:0305001, 63:31:0305004, 63:31:0306003, 63:31:0306001, 63:31:0303003, 63:31:0303001 / Самарская область, Красносельский муниципальный район	Земли сельскохозяйственного назначения	:ЗУ1(1)	Сельскохозяйственное использование, код 1.0	1 310		Фонд перераспределения МО "муниципального района Сергиевский" Самарской области
3			:ЗУ1(2)		1 506		МО "сельское поселение Красносельское" муниципального района Сергиевский" Самарской области
4			:ЗУ1(3)		3 050		Земли общей долевой собственности
5			:ЗУ1(4)		4 620		
6			:ЗУ1(5)		1 751		
7			:ЗУ1(6)		174		
8			:ЗУ1(7)		79		
9			:ЗУ1(8)		49		
10			:ЗУ1(9)		452		
11			:ЗУ1(10)		59		
12			:ЗУ1(11)		2		
13			:ЗУ1(12)		335		Земли иного землепользования
14			:ЗУ1(13)		20		Фонд перераспределения МО "муниципального района Сер-

Взам. инв. №

Подпись и дата

Инв. № подл.

Изм.	Кол.уч	Лист	№ док.	Подпись	Дата

1069-ППТ.ПЗ.1 Раздел.2
«Положение о размещении линейного объекта»

							гиевский" Самарской области
15	63:31:0205003, 63:31:0205004 / Самарская область, Сергиевский муниципальный район		:3У2			1 011	Земли общей долевой собственности

Ведомость площадей и границ образуемых земельных участков из земель разграниченной собственности

16	63:31:0205003:1/ Местоположение установлено относительно ориентира, расположенного в границах участка. Почтовый адрес ориентира: Российская Федерация, Самарская область, Сергиевский район, в границах колхоза "Липовский"	Земли сельскохозяйственного назначения	:0205003:1/чзу1	Для ведения сельскохозяйственной деятельности (земельные участки фонда перераспределения)	2 318	354 302	Аренда, ООО Агрокомплекс "Конезавод "Самарский". Субаренда Попов Денис Сергеевич	
17	63:31:0205004:2/ Местоположение установлено относительно ориентира, расположенного в границах участка. Почтовый адрес ориентира: Российская Федерация, Самарская область, Сергиевский район, в границах колхоза "Липовский"		:0205004:2/чзу1		4 703	1 414 048		
18	63:31:0303001:2/ Местоположение установлено относительно ориентира, расположенного в границах участка. Почтовый адрес ориентира: Российская Федерация, Самарская область, Сергиевский район, в границах СПК "Красный"		:0303001:2/чзу1(1)		10 232	3 698 748		
19	63:31:0303001:2/ Местоположение установлено относительно ориентира, расположенного в границах участка. Почтовый адрес ориентира: Российская Федерация, Самарская область, Сергиевский район, в границах СПК "Красный"		:0303001:2/чзу1(2)		1 547			
20	63:31:0303003:1/ Местоположение установлено относительно ориентира, расположенного в границах участка. Почтовый адрес ориентира: Российская Федерация, Самарская область, Сергиевский район, в границах СПК "Красный"		:0303003:1/чзу1		3 863	2 400 955		Фонд перераспределения МО "муниципального района Сергиевский" Самарской области
21	63:31:0000000:170 (63:31:0303003:3)/ Местоположение установлено относительно ориентира, расположенного в границах участка. Почтовый адрес ориентира: Самарская обл, р-н Сергиевский, в границах СПК "Красный"		:170/чзу1		9 093	1 115 500		Долевая собственность (19 долей)
22	63:31:0000000:359	:359/чзу1(1)	1 948		Общая долевая соб-			

Взам. инв. №	
Подпись и дата	
Инв. № подл.	

Изм.	Кол.уч	Лист	№ док.	Подпись	Дата

1069-ППТ.ПЗ.1 Раздел.2
«Положение о размещении линейного объекта»

23	<p>(63:31:0306003:1)/ Местоположение установлено относительно ориентира, расположенного в границах участка. Почтовый адрес ориентира: Самарская область, муниципальный район Сергиевский, в границах СПК "Красный", в границах сельского поселения Красносельское</p>		:359/чзy1(2)		8	<p>ственность. Аренда Пшеничный Евгений Николаевич</p>
24			:359/чзy1(3)		830	
25			:359/чзy1(4)		430	
26	<p>63:31:0000000:359 (63:31:0306003:11)/ Местоположение установлено относительно ориентира, расположенного в границах участка. Почтовый адрес ориентира: Самарская область, муниципальный район Сергиевский, в границах СПК "Красный", в границах сельского поселения Красносельское</p>		:359/чзy1(5)		38	
27	<p>63:31:0000000:359 (63:31:0306003:20)/ Местоположение установлено относительно ориентира, расположенного в границах участка. Почтовый адрес ориентира: Самарская область, муниципальный район Сергиевский, в границах СПК "Красный", в границах сельского поселения Красносельское</p>		:359/чзy1(6)		119	
28	<p>63:31:0000000:359 (63:31:0306003:3)/ Местоположение установлено относительно ориентира, расположенного в границах участка. Почтовый адрес ориентира: Самарская область, муниципальный район Сергиевский, в границах СПК "Красный", в границах сельского поселения Красносельское</p>		:359/чзy1(7)		4 314	
29	<p>63:31:0000000:359 (63:31:0306003:6)/ Местоположение установлено относительно ориентира, расположенного в границах участка. Почтовый адрес ориентира: Самарская область, муниципальный район Сергиевский, в границах СПК "Красный", в границах сельского посе-</p>		:359/чзy1(8)		76	
30			:359/чзy1(9)		22	

Взам. инв. №	
Подпись и дата	
Инв. № подл.	

Изм.	Кол.уч	Лист	№ док.	Подпись	Дата

31	ления Красносельское 63:31:0000000:360 (63:31:0306001:15)/ Местоположение установлено относительно ориентира, расположенного в границах участка. Почтовый адрес ориентира: Российская Федерация, Самарская область, р-н Сергиевский		:360/чзy1(1)		5 165	11 316 663	Общая долевая собственность
32	63:31:0000000:360 (63:31:0306004:29)/ Местоположение установлено относительно ориентира, расположенного в границах участка. Почтовый адрес ориентира: Российская Федерация, Самарская область, р-н Сергиевский		:360/чзy1(2)		817		
33	63:31:0000000:360 (63:31:0306004:54)/ Местоположение установлено относительно ориентира, расположенного в границах участка. Почтовый адрес ориентира: Российская Федерация, Самарская область, р-н Сергиевский		:360/чзy1(3)		473		
34			:360/чзy1(4)		1 022		
35	63:31:0000000:1114/ Местоположение установлено относительно ориентира, расположенного в границах участка. Почтовый адрес ориентира: Самарская область, Муниципальный район Сергиевский, в границах сельского поселения Красносельское	Земли населенных пунктов	:1114/чзy1	Под автомобильной дорогой Красносельское - Малые Ключи	603	101 781	Постоянное (бессрочное) пользование, Министерство транспорта и автомобильных дорог Самарской области
36	63:31:0000000:4692/ Самарская область, Сергиевский район, в границах бывшего колхоза "Липовский", земельный участок расположен в кадастровых кварталах 63:31:0205001, 63:31:0205002, 63:31:0205003, 63:31:0206001, 63:31:0206002, 63:31:0206003	Земли сельскохозяйственного назначения	:4692/чзy1(1)	Для ведения сельскохозяйственной деятельности (общая долевая собственность)	9 010	17 254 418	Собственность ООО "К.Х. Волгарь"
37			:4692/чзy1(2)		10 452		
38			:4692/чзy1(3)		132		
39	63:31:0000000:4693/ Самарская область, Сергиевский район, в границах бывшего колхоза "Липовский", земельный участок расположен 1500 м западнее сельского поселения	Земли промышленности, энергетики, транспорта, связи, радиовещания, телевидения, информатики, земли для обеспе-	:4693/чзy1(1)	Для недропользования	3 630	175 587	Собственность, Акционерное общество "Самарская земля". Аренда ООО "Нефтяная
40			:4693/чзy1(2)		317		

Взам. инв. №	
Подпись и дата	
Инв. № подл.	

Изм.	Кол.уч	Лист	№ док.	Подпись	Дата

	Липовка, в кадастровом квартале 63:31:0205001	чения космической деятельности...					компания "САМА-РА"
41	63:31:000000:4849 / Местоположение установлено относительно ориентира, расположенного в границах участка. Почтовый адрес ориентира: Самарская область, Сергиевский р-н, с/п Красносельское	Земли сельскохозяйственного назначения	:4849/чзу1(1)	Для ведения сельскохозяйственной деятельности	3 077	1 026 000	Собственность, Пшеничный Евгений Николаевич
42			:4849/чзу1(2)		8 911		
43			:4849/чзу1(3)		4 350		
44			:4849/чзу1(4)		97		
45			:4849/чзу1(5)		270		
46			:4849/чзу1(6)		15 145		

Взам. инв. №	
Подпись и дата	
Инв. № подл.	

**ВЕДОМОСТЬ ПЛОЩАДЕЙ ОБРАЗУЕМЫХ ЗЕМЕЛЬНЫХ УЧАСТКОВ,
ЧАСТЕЙ ЗЕМЕЛЬНЫХ УЧАСТКОВ ДЛЯ ЭКСПЛУАТАЦИИ ЛИНЕЙНОГО ОБЪЕКТА.**

Табл.№ 4

Изм.	Кол.уч	Лист	№ док.	Подпись	Дата

1069-ППТ.ПЗ.1 Раздел.2 «Положение о размещении линейного объекта»	Лист 20
--	------------

№ п/п	Кадастровый номер, адресный ориентир земельного участка / квартала по данным ГКН из площади которого образуются зем. участки (части зем. участка)	Категория земель	Условное обозначение образуемого земельного участка / части земельного участка	Код классификатора видов разрешенного использования образуемого зем. участка / части зем. участка	Площадь, кв.м.		Правообладатель
					образуемая	общая	
1	2	3	4	5	6	7	8

Ведомость площадей и границ образуемых земельных участков из земель неразграниченной государственной собственности

1	63:31:0305005 / Самарская область, Сергиевский муниципальный район, с. Красносельское	Земли населенных пунктов	:ЗУ6	Коммунальное обслуживание, код 3.1	4	-	МО "сельское поселение Красносельское" муниципального района Сергиевский" Самарской области		
3			:ЗУ3(2)		1			МО "сельское поселение Красносельское" муниципального района Сергиевский" Самарской области	
4			:ЗУ3(3)		1				
5			:ЗУ3(4)		1				
6			:ЗУ3(5)		1				
7			:ЗУ3(6)		1				
8			:ЗУ3(7)		7				
9			:ЗУ3(8)		1				
10			:ЗУ3(9)		1				
11			:ЗУ3(10)		1				
12			:ЗУ3(11)		1				
13			:ЗУ3(12)		1				
14			:ЗУ3(13)		1				
15			:ЗУ3(14)		1				
16			:ЗУ3(15)		1				
17			:ЗУ3(16)		1				
18			:ЗУ3(17)		1				
19			:ЗУ3(18)		1				
20			:ЗУ3(19)		1				
21			:ЗУ3(20)		4				
22			:ЗУ3(21)		1				
23			:ЗУ3(22)		1				
24			:ЗУ3(23)		4				Фонд перераспреде-

Взам. инв. №
Подпись и дата
Инв. № подл.

Изм.	Кол.уч	Лист	№ док.	Подпись	Дата
------	--------	------	--------	---------	------

1069-ИПТ.ПЗ.1 Раздел.2
«Положение о размещении линейного объекта»

25			:ЗУ3(24)		1		ния МО "муниципального района Сергиевский" Самарской области
26			:ЗУ3(25)		1		
27			:ЗУ3(26)		1		Земли общей долевой собственности
28			:ЗУ3(27)		1		Земли иного землепользования
29			:ЗУ3(28)		1		Фонд перераспределения МО "муниципального района Сергиевский" Самарской области
30			:ЗУ3(29)		1		
31			:ЗУ3(30)		1		
32			:ЗУ3(31)		1		
33	63:31:0205004 / Самарская область, Сергиевский муниципальный район		:ЗУ4(1)		1		МО "сельское поселение Липовка" муниципального района Сергиевский" Самарской области
34			:ЗУ4(2)		1		

Ведомость площадей и границ образуемых земельных участков из земель разграниченной собственности

1	63:31:0205003:1/Местоположение установлено относительно ориентира, расположенного в границах участка. Почтовый адрес ориентира: Российская Федерация, Самарская область, Сергиевский район, в границах колхоза "Липовский"	Земли сельскохозяйственного назначения	:0205003:1/чзү2(1)	Для ведения сельскохозяйственной деятельности (земельные участки фонда перераспределения)	1	354 302	Аренда, ООО Агрокомплекс "Конезавод "Самарский". Субаренда Попов Денис Сергеевич
2			:0205003:1/чзү2(2)		1		
3			:0205003:1/чзү2(3)		1		
4			:0205003:1/чзү2(4)		1		
5			:0205003:1/чзү2(5)		1		
6	63:31:0205004:2/Местоположение установлено относительно ориентира, расположенного в границах участка. Почтовый адрес ориентира: Российская Федерация, Самарская область, Сергиевский район, в границах колхоза "Липовский"		:0205004:2/чзү2(1)		7	1 414 048	
7			:0205004:2/чзү2(2)		1		
8			:0205004:2/чзү2(3)		1		
9			:0205004:2/чзү2(4)		1		
10			:0205004:2/чзү2(5)		1		
11			:0205004:2/чзү2(6)		1		
12			:0205004:2/чзү2(7)		1		
13			:0205004:2/чзү2(8)		1		
14			:0205004:2/чзү2(9)		1		
15			:0205004:2/чзү2(10)		1		
16	63:31:0303001:2/Местоположение установлено относительно ориентира, расположенного в границах участка. Почтовый адрес ориентира: Российская Федерация, Самарская область, Сергиевский район, в границах колхоза "Липовский"		:0303001:2/чзү2(1)		1	3 698 748	
17			:0303001:2/чзү2(2)		1		

Взам. инв. №

Подпись и дата

Инв. № подл.

Изм.	Кол.уч	Лист	№ док.	Подпись	Дата

18	ентира, расположенного в границах участка. Почтовый адрес ориентира: Российская Федерация, Самарская область, Сергиевский район, в границах СПК "Красный"		:0303001:2/чзү2(3)		1	
19			:0303001:2/чзү2(4)		1	
20			:0303001:2/чзү2(5)		4	
21			:0303001:2/чзү2(6)		1	
22			:0303001:2/чзү2(7)		1	
23			:0303001:2/чзү2(8)		1	
24			:0303001:2/чзү2(9)		1	
25			:0303001:2/чзү2(10)		4	
26			:0303001:2/чзү2(11)		1	
27			:0303001:2/чзү2(12)		1	
28			:0303001:2/чзү2(13)		1	
29			:0303001:2/чзү2(14)		1	
30			:0303001:2/чзү2(15)		1	
31			:0303001:2/чзү2(16)		1	
32			:0303001:2/чзү2(17)		1	
33			:0303001:2/чзү2(18)		1	
34			:0303001:2/чзү2(19)		1	
35			:0303001:2/чзү2(20)		1	
36			:0303001:2/чзү2(21)		1	
37	:0303001:2/чзү2(22)	1				
38	:0303001:2/чзү2(23)	1				

Взам. инв. №	
Подпись и дата	
Инв. № подл.	

Изм.	Кол.уч	Лист	№ док.	Подпись	Дата

1069-ИПТ.ПЗ.1 Раздел.2
«Положение о размещении линейного объекта»

Взам. инв. №
Подпись и дата
Инв. № подл.

39)					
40		:0303001:2/чзү2(24)			1		
41)					
42		:0303001:2/чзү2(25)			1		
43	63:31:0303003:1 /Местоположен ие установлено относительно ори- ентира, расположенного в границах участка. Почтовый адрес ориентира: Российская Федерация, Самарская область, Сергиевский район, в гра- ницах СПК "Красный"	:0303001:2/чзү2(26)			1		
44)					
45		:0303001:2/чзү2(27)			7		
46)					
47		:0303003:1/чзү2(1)			1	2 400 955	Фонд перераспреде- ления МО "муници- пального района Сергиевский" Самар- ской области
48		:0303003:1/чзү2(2)			1		
49		:0303003:1/чзү2(3)			1		
50		:0303003:1/чзү2(4)			4		
51		:0303003:1/чзү2(5)			1		
52		:0303003:1/чзү2(6)			1		
53	:0303003:1/чзү2(7)			1			
54	:0303003:1/чзү2(8)			1			
55	:0303003:1/чзү2(9)			1			
56	63:31:0000000:170 (63:31:0303003:3)/ Местоположение установлено относительно ориенти- ра, расположенного в границах участка. Почтовый адрес ориентира: Самарская обл, р-н Сергиевский, в границах СПК "Красный"	:170/чзү2(1)	Для ведения сельско- хозяйственной дея- тельности	1 115 500	1		
57		:170/чзү2(2)				4	
58		:170/чзү2(3)				1	
59		:170/чзү2(4)				1	
60		:170/чзү2(5)				4	
61		:170/чзү2(6)				1	
62		:170/чзү2(7)				1	
63		:170/чзү2(8)				1	
64		:170/чзү2(9)				1	
65		:170/чзү2(10)				4	
66		:170/чзү2(11)				1	
		:170/чзү2(12)				1	
		:170/чзү2(13)				1	
		:170/чзү2(14)				1	
		:170/чзү2(15)				1	

Изм.	Кол.уч	Лист	№ док.	Подпись	Дата

67			:170/чзү2(16)		4		
68			:170/чзү2(17)		4		
69			:170/чзү2(18)		1		
70			:170/чзү2(19)		1		
71			:170/чзү2(20)		1		
72	63:31:0000000:359/ Местоположение установлено относительно ориентира, расположенного в границах участка. Почтовый адрес ориентира: Самарская область, муниципальный район Сергиевский, в границах СПК "Красный", в границах сельского поселения Красносельское		:359/чзү2(1)		7	42 183 942	Долевая собственность (107 долей). Аренда Пшеничный Евгений Николаевич
73			:359/чзү2(2)		1		
74			:359/чзү2(3)		1		
75			:359/чзү2(4)		1		
76			:359/чзү2(5)		1		
77			:359/чзү2(6)		1		
78			:359/чзү2(7)		1		
79			:359/чзү2(8)		1		
80			:359/чзү2(9)		1		
81			:359/чзү2(10)		1		
82			:359/чзү2(11)		3		
83			:359/чзү2(12)		1		
84			:359/чзү2(13)		4		
85			:359/чзү2(14)		1		
86			:359/чзү2(15)		1		
87			:359/чзү2(16)		1		
88			:359/чзү2(17)		1		
89		:359/чзү2(18)		1			
90		:359/чзү2(19)		1			
91		:359/чзү2(20)		7			
92		:359/чзү2(21)		1			
93	63:31:0000000:360/ Местоположение установлено относительно ориентира, расположенного в границах участка. Почтовый адрес ориентира: Российская Федерация, Самарская область, р-н Сергиевский		:359/чзү2(22)		1	19 950 815	Общая долевая собственность
94			:360/чзү2(1)		1		
95			:360/чзү2(2)		1		
96			:360/чзү2(3)		1		
97			:360/чзү2(4)		1		
98			:360/чзү2(5)		1		
			:360/чзү2(6)		7		

Взам. инв. №	
Подпись и дата	
Инв. № подл.	

Изм.	Кол.уч	Лист	№ док.	Подпись	Дата

1069-ИПТ.ПЗ.1 Раздел.2
«Положение о размещении линейного объекта»

99			:360/чзү2(7)		1		
100			:360/чзү2(8)		1		
101			:360/чзү2(9)		1		
102			:360/чзү2(10)		1		
103			:360/чзү2(11)		1		
104			:360/чзү2(12)		1		
105			:360/чзү2(13)		1		
106			:360/чзү2(14)		4		
107			:360/чзү2(15)		1		
108			:360/чзү2(16)		1		
109			:360/чзү2(17)		1		
110			:360/чзү2(18)		1		
111	63:31:0000000:1114/ Местоположение установлено относительно ориентира, расположенного в границах участка. Почтовый адрес ориентира: Самарская область, Муниципальный район Сергиевский, в границах сельского поселения Красносельское	Земли населенных пунктов	:1114/чзү2(1)	Под автомобильной дорогой Красносельское - Малые Ключи	4	101 781	Постоянная бессрочное) пользование, Министерство транспорта и автомобильных дорог Самарской области
112			:1114/чзү2(2)		4		
113	63:31:0000000:4692/Самарская область, Сергиевский район, в границах бывшего колхоза "Липовский", земельный участок расположен в кадастровых кварталах 63:31:0205001, 63:31:0205002, 63:31:0205003, 63:31:0206001, 63:31:0206002, 63:31:0206003	Земли сельскохозяйственного назначения	:4692/чзү2(1)	Для ведения сельскохозяйственной деятельности (общая долевая собственность)	1	17 254 418	Собственность ООО "К.Х. Волгарь"
114			:4692/чзү2(2)		1		
115			:4692/чзү2(3)		1		
116			:4692/чзү2(4)		4		
117			:4692/чзү2(5)		1		
118			:4692/чзү2(6)		1		
119			:4692/чзү2(7)		1		
120			:4692/чзү2(8)		1		
121			:4692/чзү2(9)		1		
122			:4692/чзү2(10)		1		
123			:4692/чзү2(11)		7		
124			:4692/чзү2(12)		1		
125			:4692/чзү2(13)		1		
126			:4692/чзү2(14)		1		
127			:4692/чзү2(15)		1		

Взам. инв. №	
Подпись и дата	
Инв. № подл.	

Изм.	Кол.уч	Лист	№ док.	Подпись	Дата

128		:4692/чзү2(16)	1
129		:4692/чзү2(17)	4
130		:4692/чзү2(18)	1
131		:4692/чзү2(19)	1
132		:4692/чзү2(20)	1
133		:4692/чзү2(21)	1
134		:4692/чзү2(22)	1
135		:4692/чзү2(23)	1
136		:4692/чзү2(24)	7
137		:4692/чзү2(25)	1
138		:4692/чзү2(26)	1
139		:4692/чзү2(27)	1
140		:4692/чзү2(28)	1
141		:4692/чзү2(29)	1
142		:4692/чзү2(30)	1
143		:4692/чзү2(31)	1
144		:4692/чзү2(32)	1
145		:4692/чзү2(33)	1
146		:4692/чзү2(34)	1
147		:4692/чзү2(35)	1
148		:4692/чзү2(36)	1
149		:4692/чзү2(37)	1
150		:4692/чзү2(38)	1
151		:4692/чзү2(39)	7
152		:4692/чзү2(40)	1
153		:4692/чзү2(41)	1
154		:4692/чзү2(42)	1
155		:4692/чзү2(43)	1
156		:4692/чзү2(44)	1
157		:4692/чзү2(45)	1
158		:4692/чзү2(46)	1
159		:4692/чзү2(47)	1
160		:4692/чзү2(48)	1
161		:4692/чзү2(49)	7

Инв. № подл.	Взам. инв. №
	Подпись и дата

Изм.	Кол.уч	Лист	№ док.	Подпись	Дата

1069-ИПТ.ПЗ.1 Раздел.2
«Положение о размещении линейного объекта»

162	63:31:0000000:4693/ Самарская область, Сергиевский район, в границах бывшего колхоза "Липовский", земельный участок расположен 1500 м западнее сельского поселения Липовка, в кадастровом квартале 63:31:0205001	Земли промышленности, энергетики, транспорта, связи, радиовещания, телевидения, информатики, земли для обеспечения космической деятельности, земли обороны, безопасности и земли иного специального назначения	:4693/чзү2(1)	Для недропользования	1	17 254 418	Собственность, Акционерное общество "Самарская земля". Аренда ООО "Нефтяная компания "САМАРА"
163			:4693/чзү2(2)		1		
164			:4693/чзү2(3)		4		
165			:4693/чзү2(4)		4		
166			:4693/чзү2(5)		1		
167			:4693/чзү2(6)		1		
168			:4693/чзү2(7)		7		
169			:4693/чзү2(8)		1		
170			:4693/чзү2(9)		1		
171			:4693/чзү2(10)		4		
172	63:31:0000000:4849/ Местоположение установлено относительно ориентира, расположенного в границах участка. Почтовый адрес ориентира: Самарская область, Сергиевский-н, с/п Красносельское	Земли сельскохозяйственного назначения	:4849/чзү2(1)	Для ведения сельскохозяйственной деятельности	1	1 026 000	Собственность, Пшеничный Евгений Николаевич
173			:4849/чзү2(2)		1		
174			:4849/чзү2(3)		1		
175			:4849/чзү2(4)		1		
176			:4849/чзү2(5)		1		
177			:4849/чзү2(6)		1		
178			:4849/чзү2(7)		1		
179			:4849/чзү2(8)		1		
180			:4849/чзү2(9)		1		
181			:4849/чзү2(10)		4		
182			:4849/чзү2(11)		4		
183			:4849/чзү2(12)		4		
184			:4849/чзү2(13)		1		
185			:4849/чзү2(14)		1		
186			:4849/чзү2(15)		1		
187			:4849/чзү2(16)		1		
188			:4849/чзү2(17)		1		
189			:4849/чзү2(18)		1		
190			:4849/чзү2(19)		1		
191			:4849/чзү2(20)		1		
192			:4849/чзү2(21)		1		
193			:4849/чзү2(22)		7		
194			:4849/чзү2(23)		4		
195			:4849/чзү2(24)		1		

Взам. инв. №	
Подпись и дата	
Инв. № подл.	

Изм.	Кол.уч	Лист	№ док.	Подпись	Дата

1069-ППТ.ПЗ.1 Раздел.2
«Положение о размещении линейного объекта»

Инв. № подл.	Подпись и дата	Взам. инв. №
--------------	----------------	--------------

196		:4849/чзү2(25)	1	
197		:4849/чзү2(26)	1	
198		:4849/чзү2(27)	1	
199		:4849/чзү2(28)	1	
200		:4849/чзү2(29)	1	
201		:4849/чзү2(30)	1	
202		:4849/чзү2(31)	1	
203		:4849/чзү2(32)	1	
204		:4849/чзү2(33)	1	
205		:4849/чзү2(34)	1	
206		:4849/чзү2(35)	1	
207		:4849/чзү2(36)	1	
208		:4849/чзү2(37)	1	
209		:4849/чзү2(38)	4	
210		:4849/чзү2(39)	1	
211		:4849/чзү2(40)	1	
212		:4849/чзү2(42)	4	
213		:4849/чзү2(43)	1	
214		:4849/чзү2(44)	1	
215		:4849/чзү2(45)	1	
216		:4849/чзү2(46)	1	
217		:4849/чзү2(47)	1	
218		:4849/чзү2(48)	1	
219		:4849/чзү2(49)	1	
220		:4849/чзү2(50)	1	
221		:4849/чзү2(51)	1	
222		:4849/чзү2(52)	1	
223		:4849/чзү2(53)	1	
224		:4849/чзү2(54)	4	
225		:4849/чзү2(55)	1	
226		:4849/чзү2(56)	1	
227		:4849/чзү2(57)	1	
228		:4849/чзү2(58)	1	

Изм.	Кол.уч	Лист	№ док.	Подпись	Дата

1069-ИПТ.ПЗ.1 Раздел.2
«Положение о размещении линейного объекта»

229			:4849/чзү2(59)		1	
230			:4849/чзү2(60)		1	
231			:4849/чзү2(61)		1	
232			:4849/чзү2(62)		1	
233			:4849/чзү2(63)		1	
234			:4849/чзү2(64)		1	
235			:4849/чзү2(65)		1	
236			:4849/чзү2(66)		1	
237			:4849/чзү2(67)		1	
238			:4849/чзү2(68)		1	
239			:4849/чзү2(69)		4	
240			:4849/чзү2(70)		1	
241			:4849/чзү2(71)		1	
242			:4849/чзү2(72)		1	
243			:4849/чзү2(73)		1	
244			:4849/чзү2(74)		1	
245			:4849/чзү2(75)		1	
246			:4849/чзү2(76)		1	

Инов. № подл.	Подпись и дата	Взам. инв. №

Изм.	Кол.уч	Лист	№ док.	Подпись	Дата

1069-ИПТ.ПЗ.1 Раздел.2
«Положение о размещении линейного объекта»

