


Схема расположения элемента планировочной структуры для строительства объекта АО "Самаранефтегаз":  
2426П "Сбор нефти и газа со скважин №№ 43, 46, 47 Южно-Орловского месторождения"  
на территории муниципального района Сергиевский в границах сельского поселения Черновка

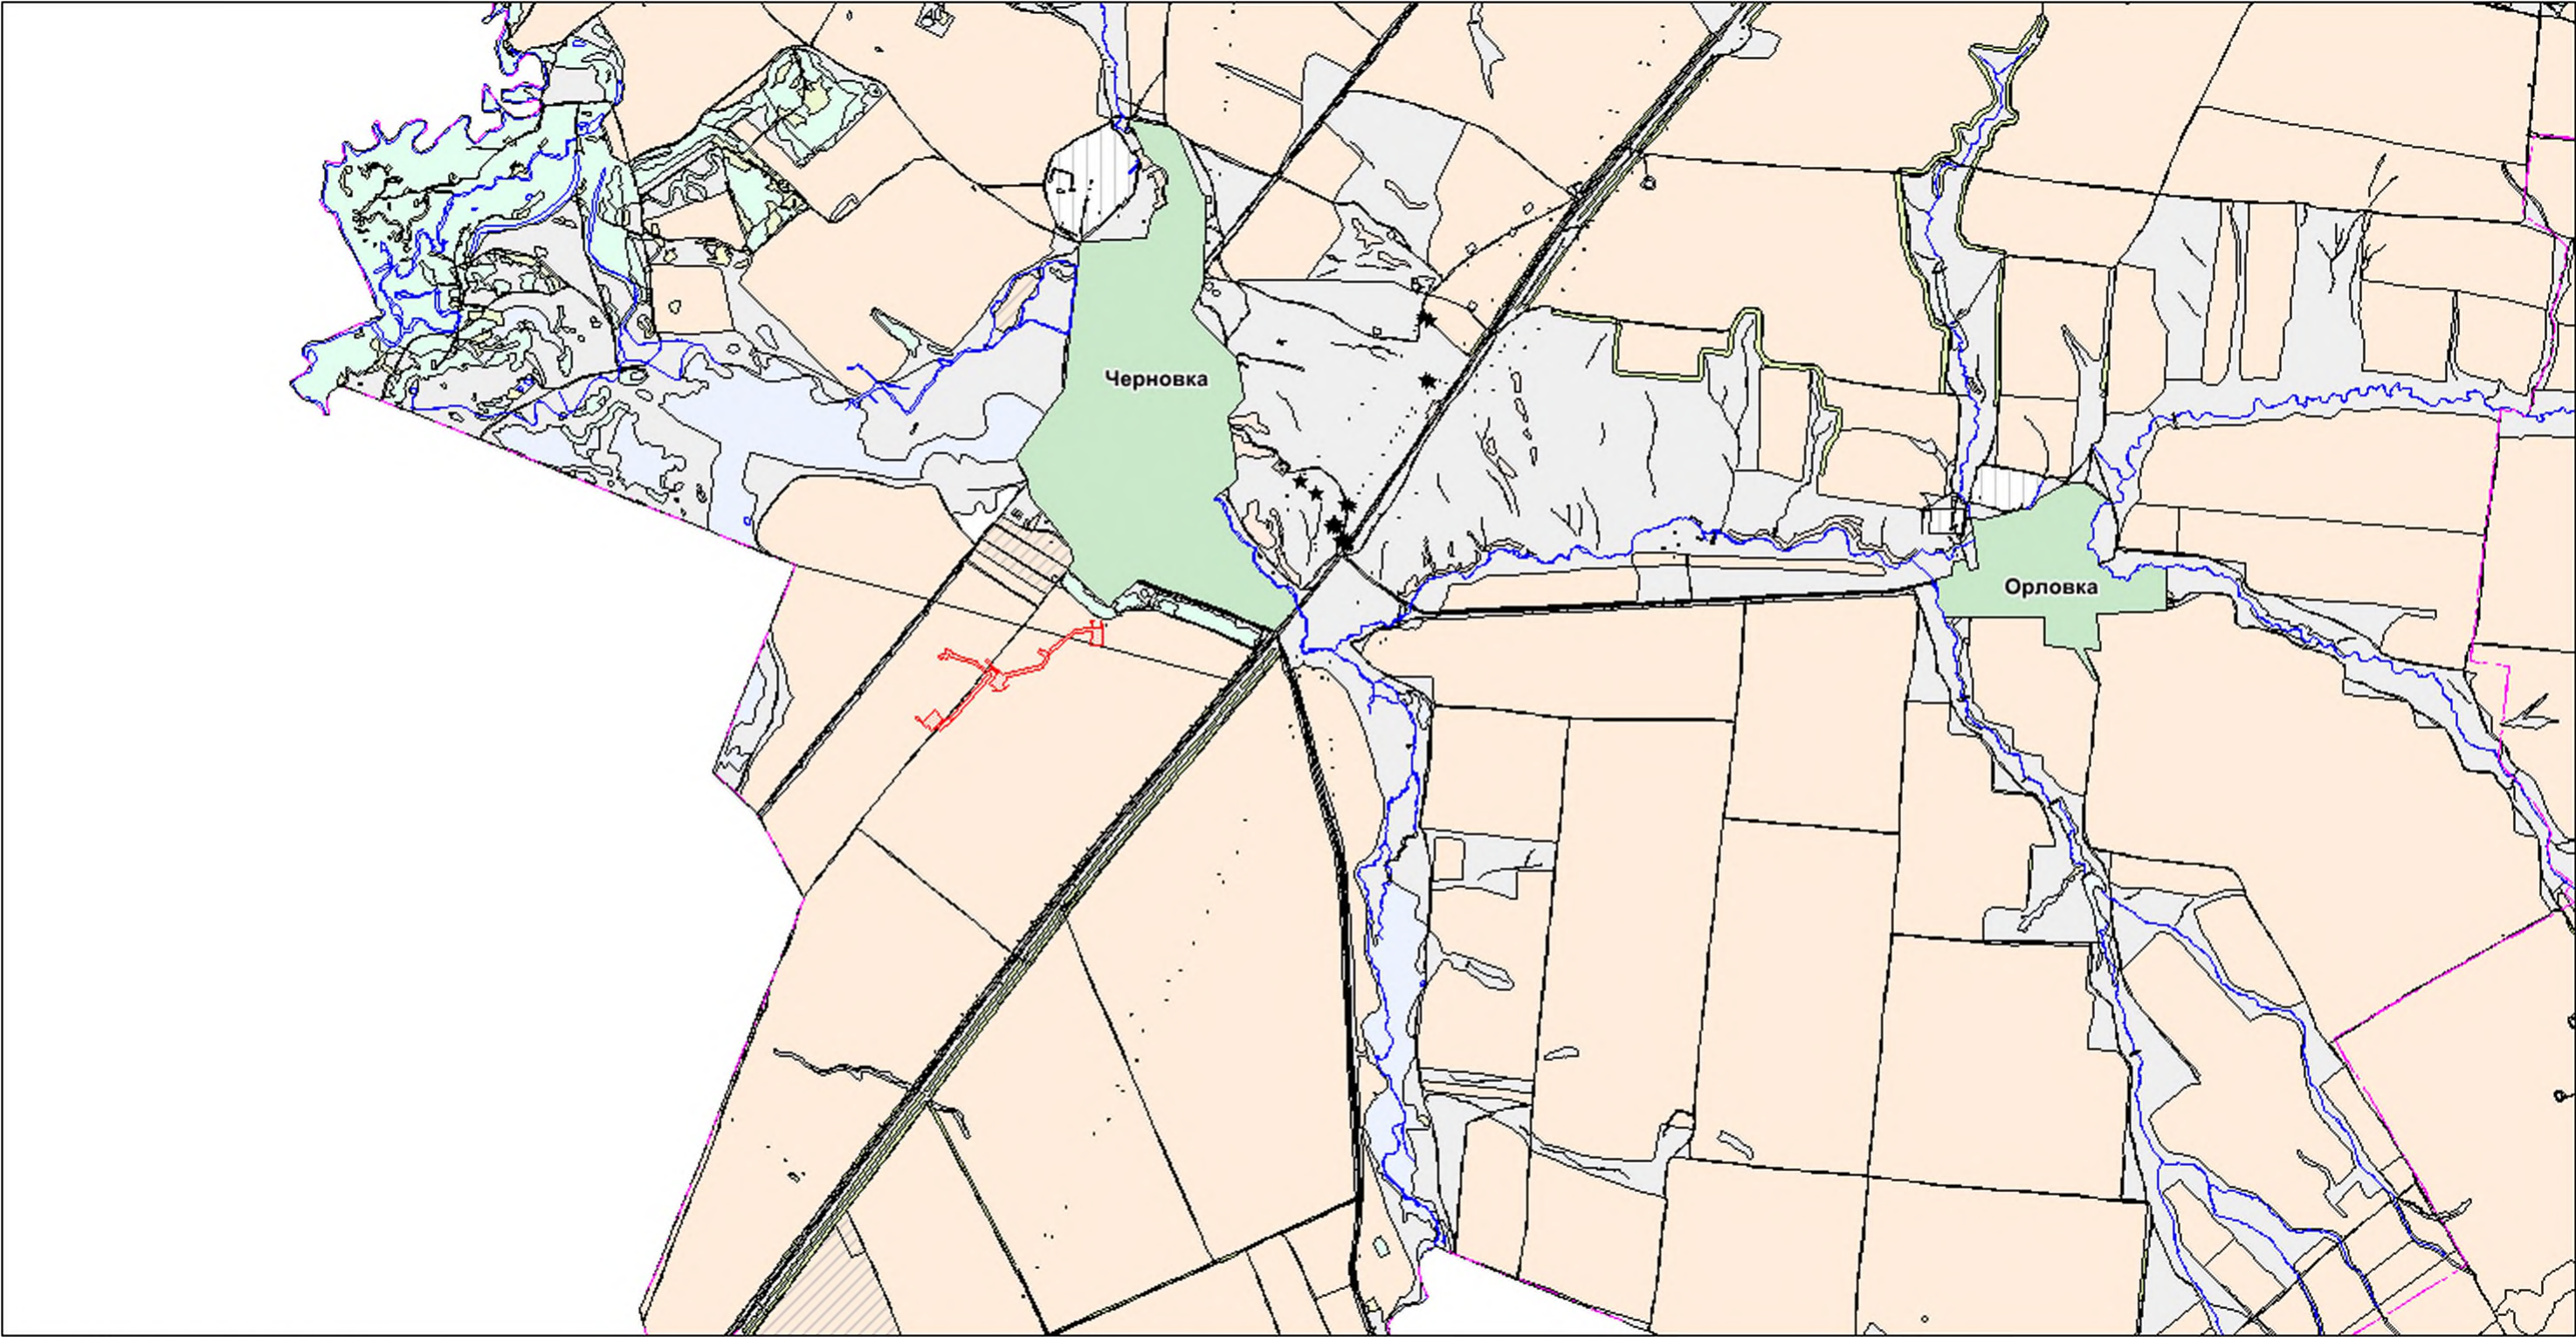

Условные обозначения

- граница элемента планировочной структуры
- граница муниципального района
- граница территории поселений
- граница с/х угодий (пашня)
- граница с/х угодий (пастбище)
- граница населенного пункта

|                      |              |      |        |         |      |   |                                                     |      |        |
|----------------------|--------------|------|--------|---------|------|---|-----------------------------------------------------|------|--------|
| ООО "СамараНИПнефть" |              |      |        |         |      | Проект планировки территории для строительства объекта АО "Самаранефтегаз":<br>2426П "Сбор нефти и газа со скважин №№ 43, 46, 47 Южно-Орловского месторождения" в границах сельского поселения Черновка<br>муниципального района Сергиевский Самарской области |                                                     |      |        |
| Изм.                 | Кол.уч.      | Лист | № док. | Подпись | Дата | Проект планировки территории<br>(основная часть)   | Стадия                                              | Лист | Листов |
| Исполнитель          | Титкова Е.Ф. |      |        |         |      |   | ПП                                                  | 1    | 1      |
| Директор             | Ховрин Н.А.  |      |        |         |      | Графическая часть<br>(схема расположения элемента<br>планировочной структуры)   | ООО "Средневолжская<br>землеустроительная компания" |      |        |
|                      |              |      |        |         |      |   |                                                     |      |        |
|                      |              |      |        |         |      |   |                                                     |      |        |
М 1:50 000