




Схема согласования места размещения объекта строительства АО "Самаранефтегаз":  
"Эксплуатационная скважина № 226 Казанского месторождения"  
на территории муниципального района Сергиевский Самарской области, в границах сельского поселения Воротнее

Обзорная схема

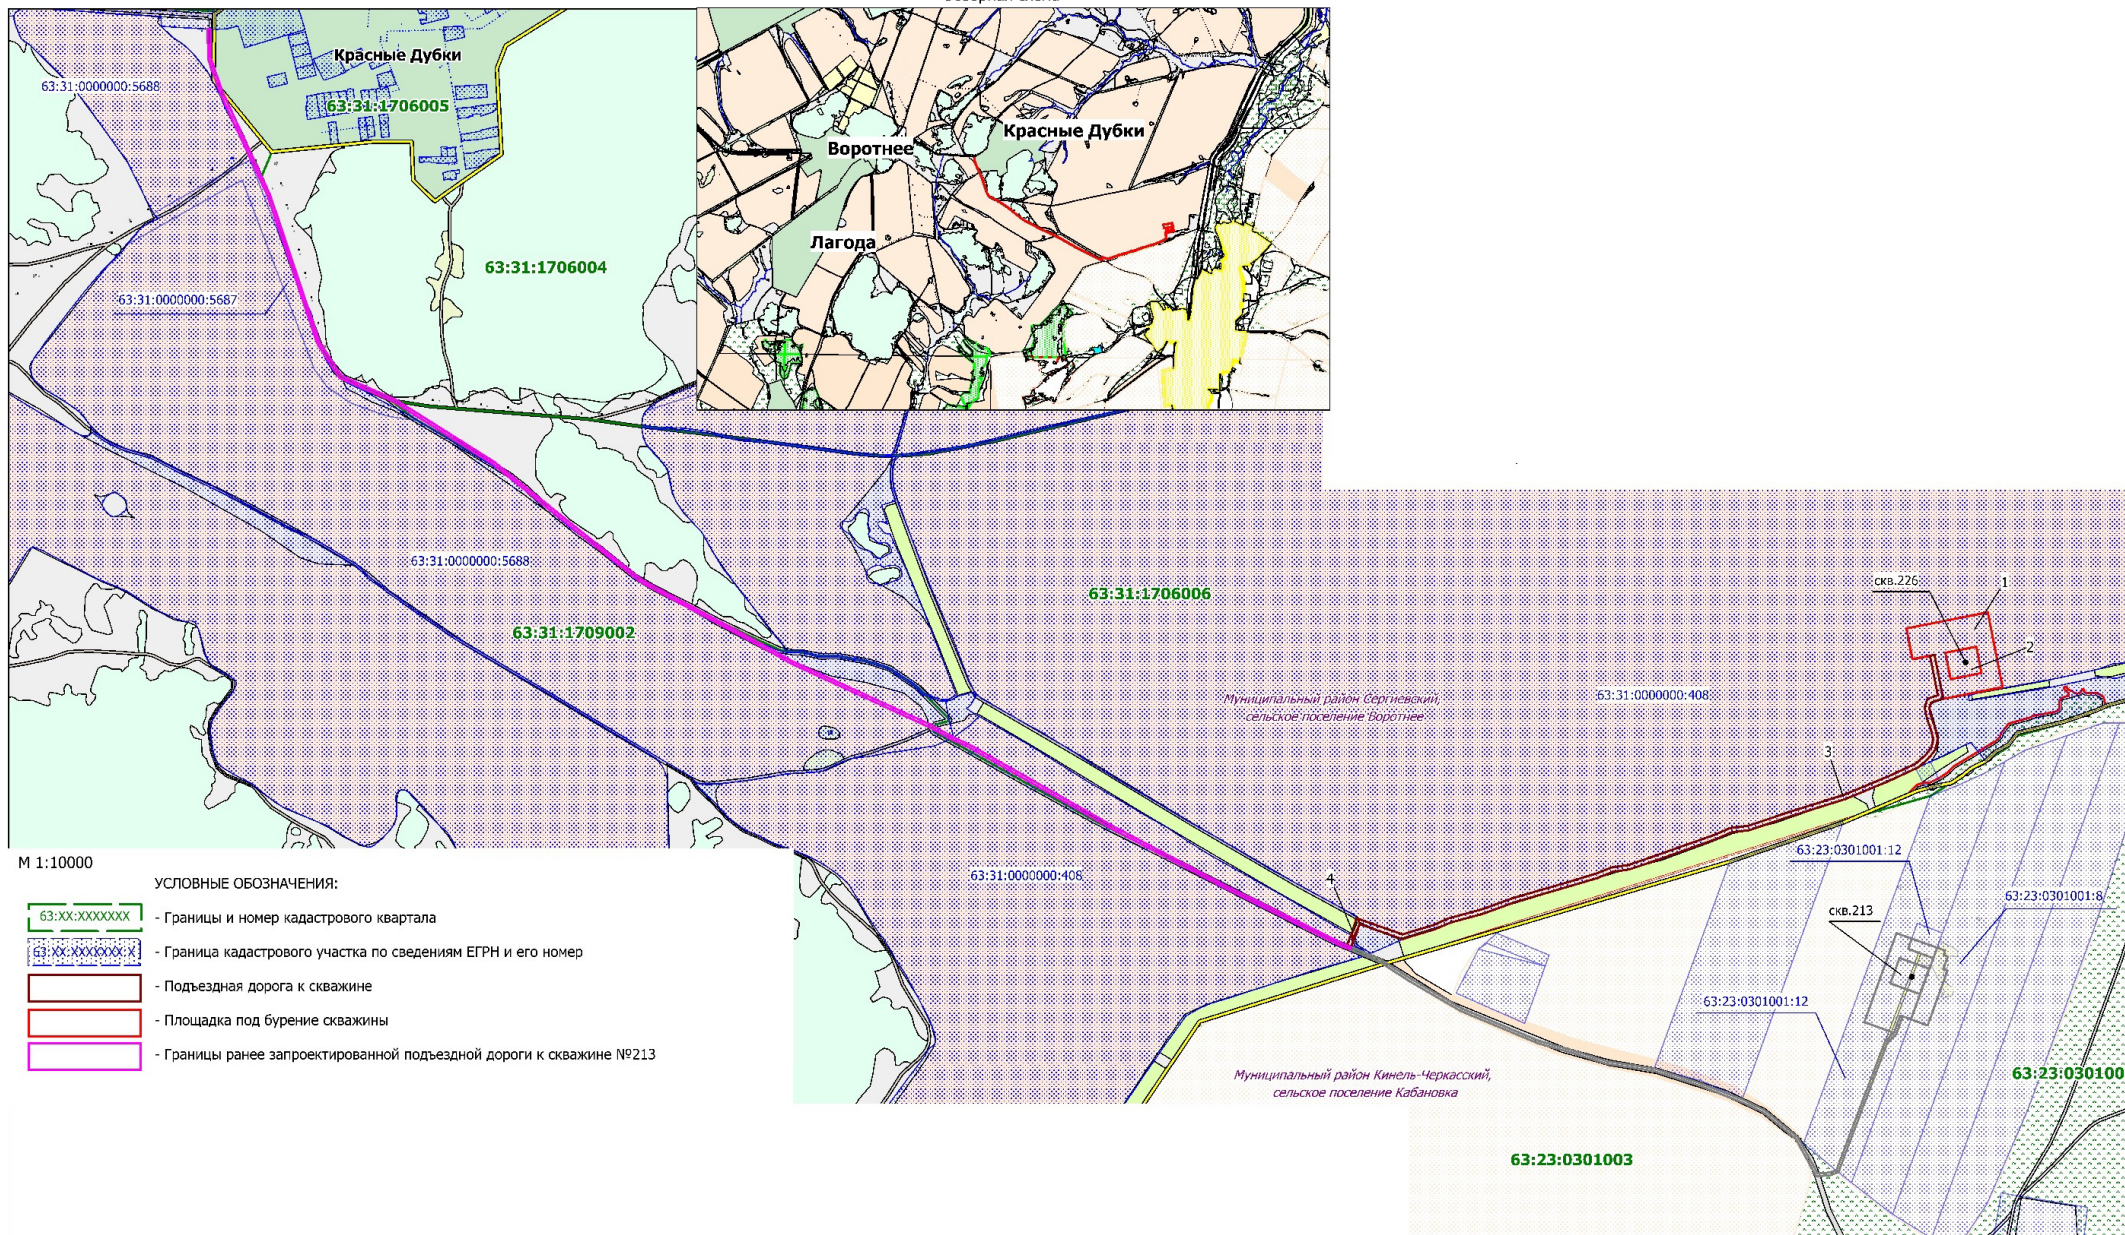

Примечание: Площадка под скважиной №226 нанесена в соответствии с координатами предоставленными заказчиком. Подъездная дорога к скважине L= 3440м отведена в раннем проекте к скважине №213. Протяженность проектируемой подъездной дороги составляет L=980 м. Ширина дороги - 10 м.