
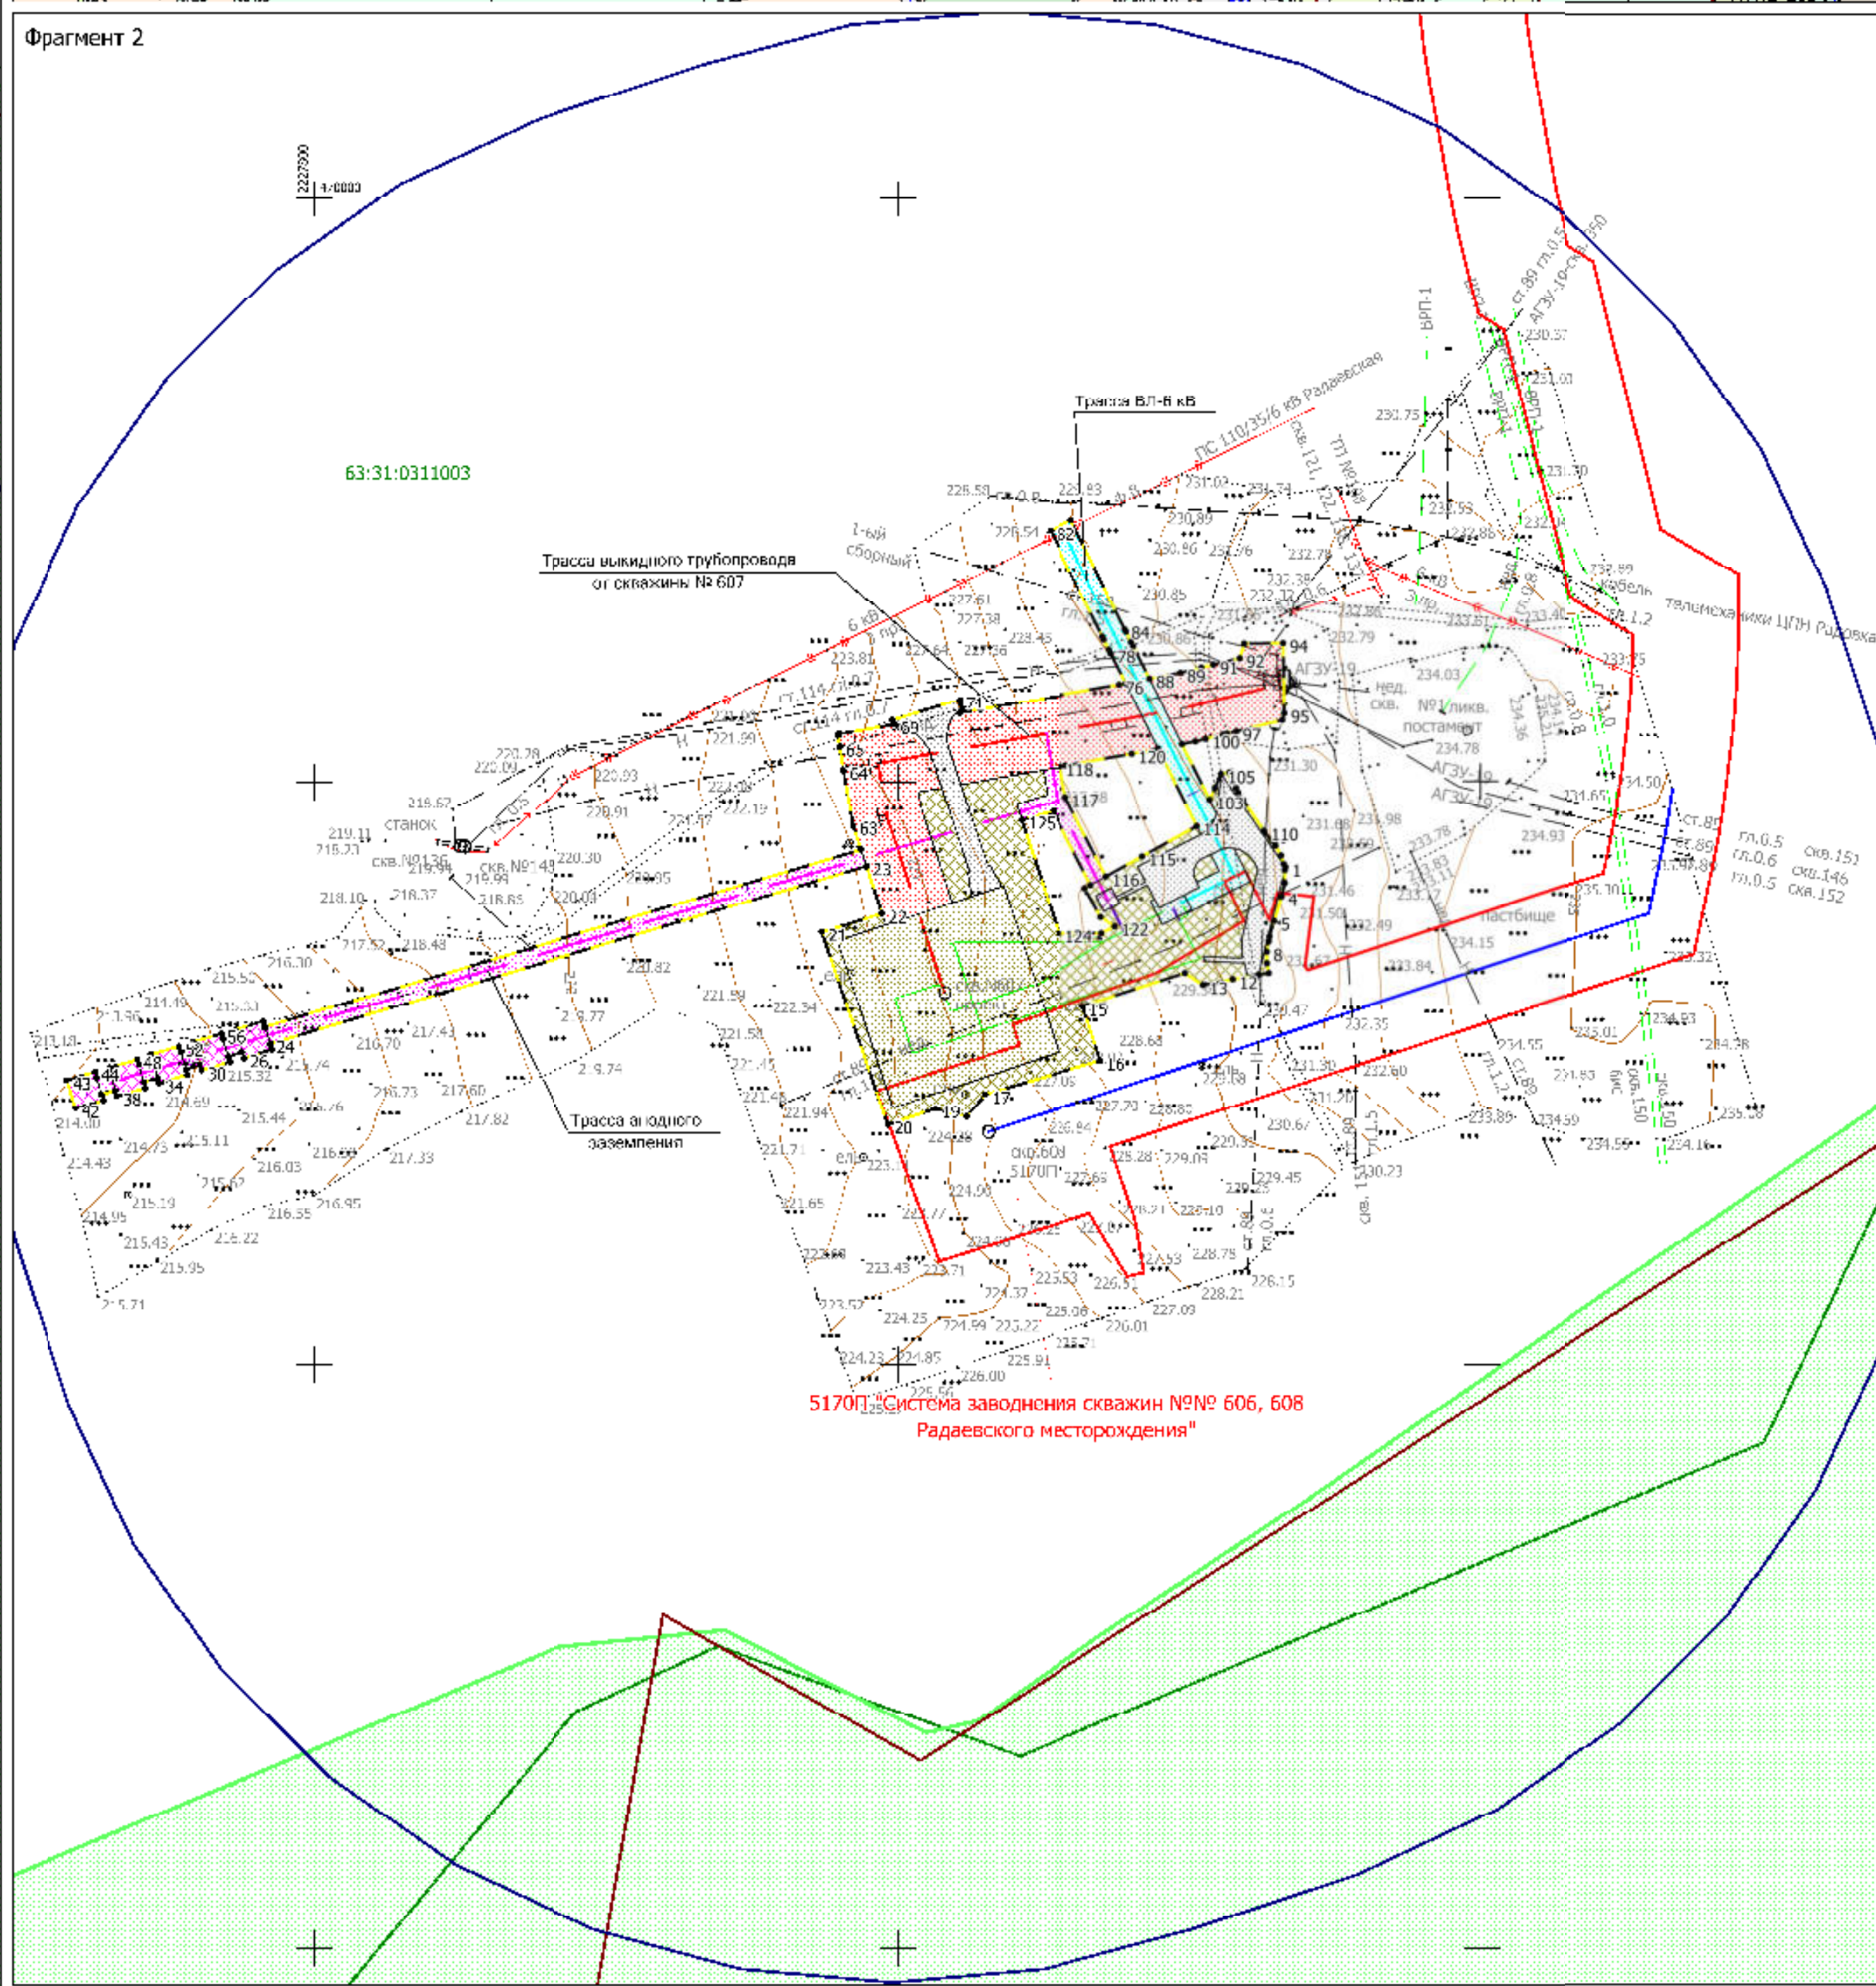


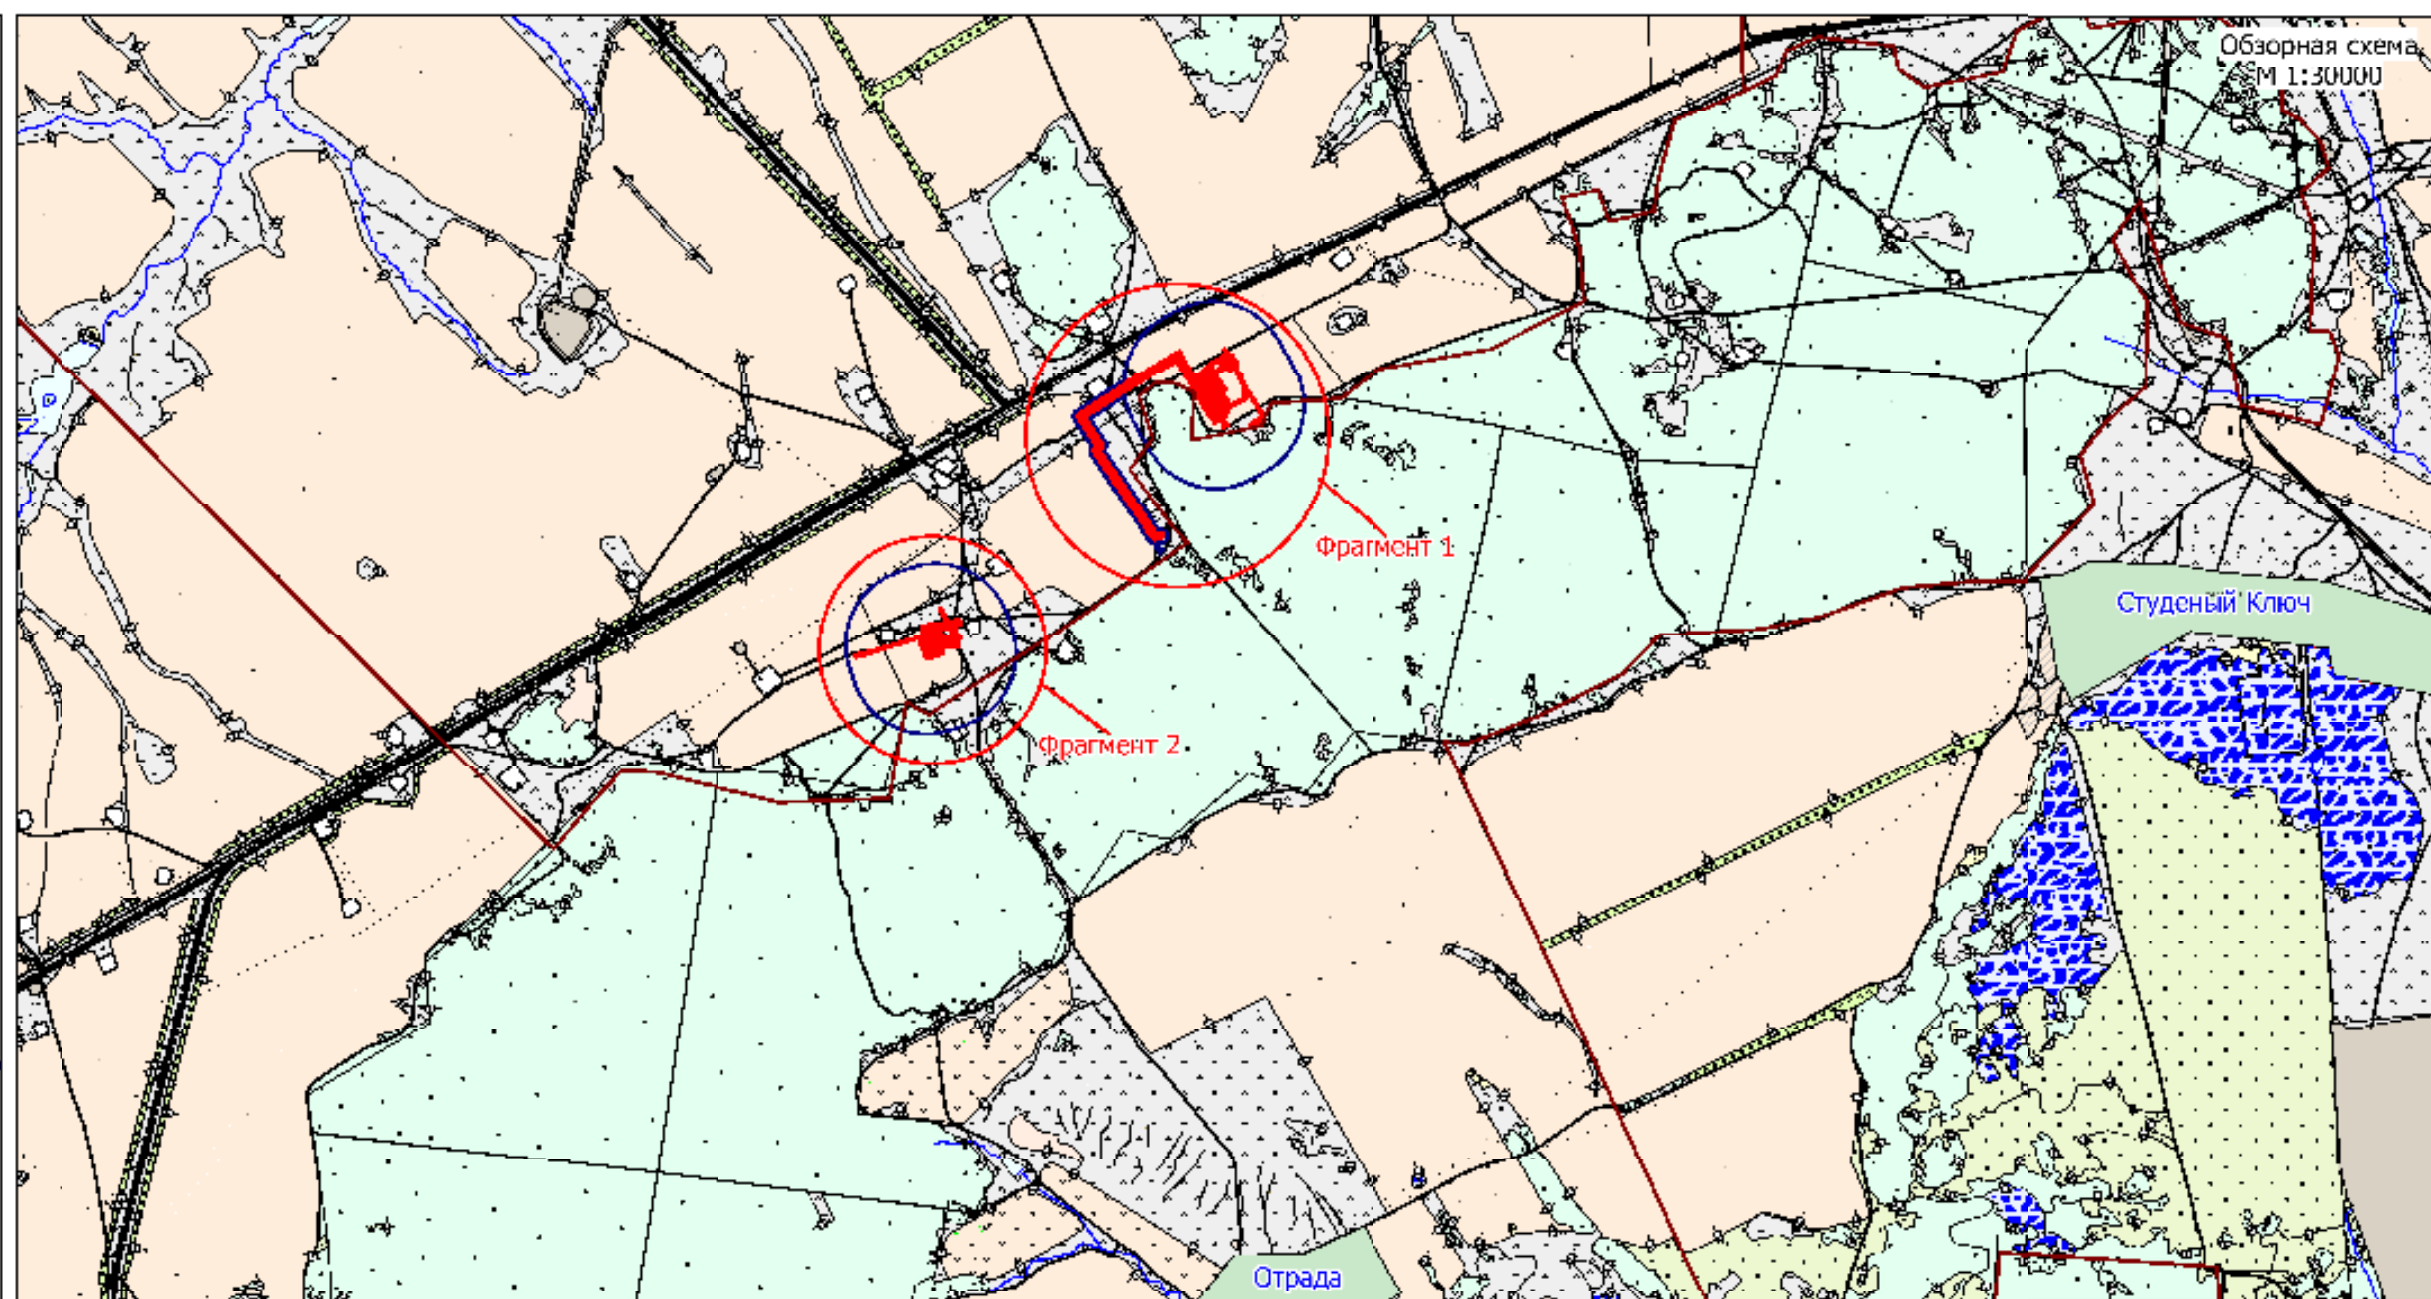

Изм.	Лист	№ документа	Подпись	Дата	Проект планировки территории Основная часть Челюскинское сельское поселение Масштаб 1:2000	Страница	Лист	Листов
Разработана		Симонович В.О.				П	1	1
Проверен		Чубенко М.А.						
Исполнено								
						ООО «СамараППИНефть»		