Проект планировки территории для строительства объекта АО "РИТЭК":
"Обустройство скважин № 603, 2, 3 Шиловского месторождения"
в границах сельских поселений Липовка и Красносельское муниципального района Сергиевский Самарской области

Формат листа 600*297

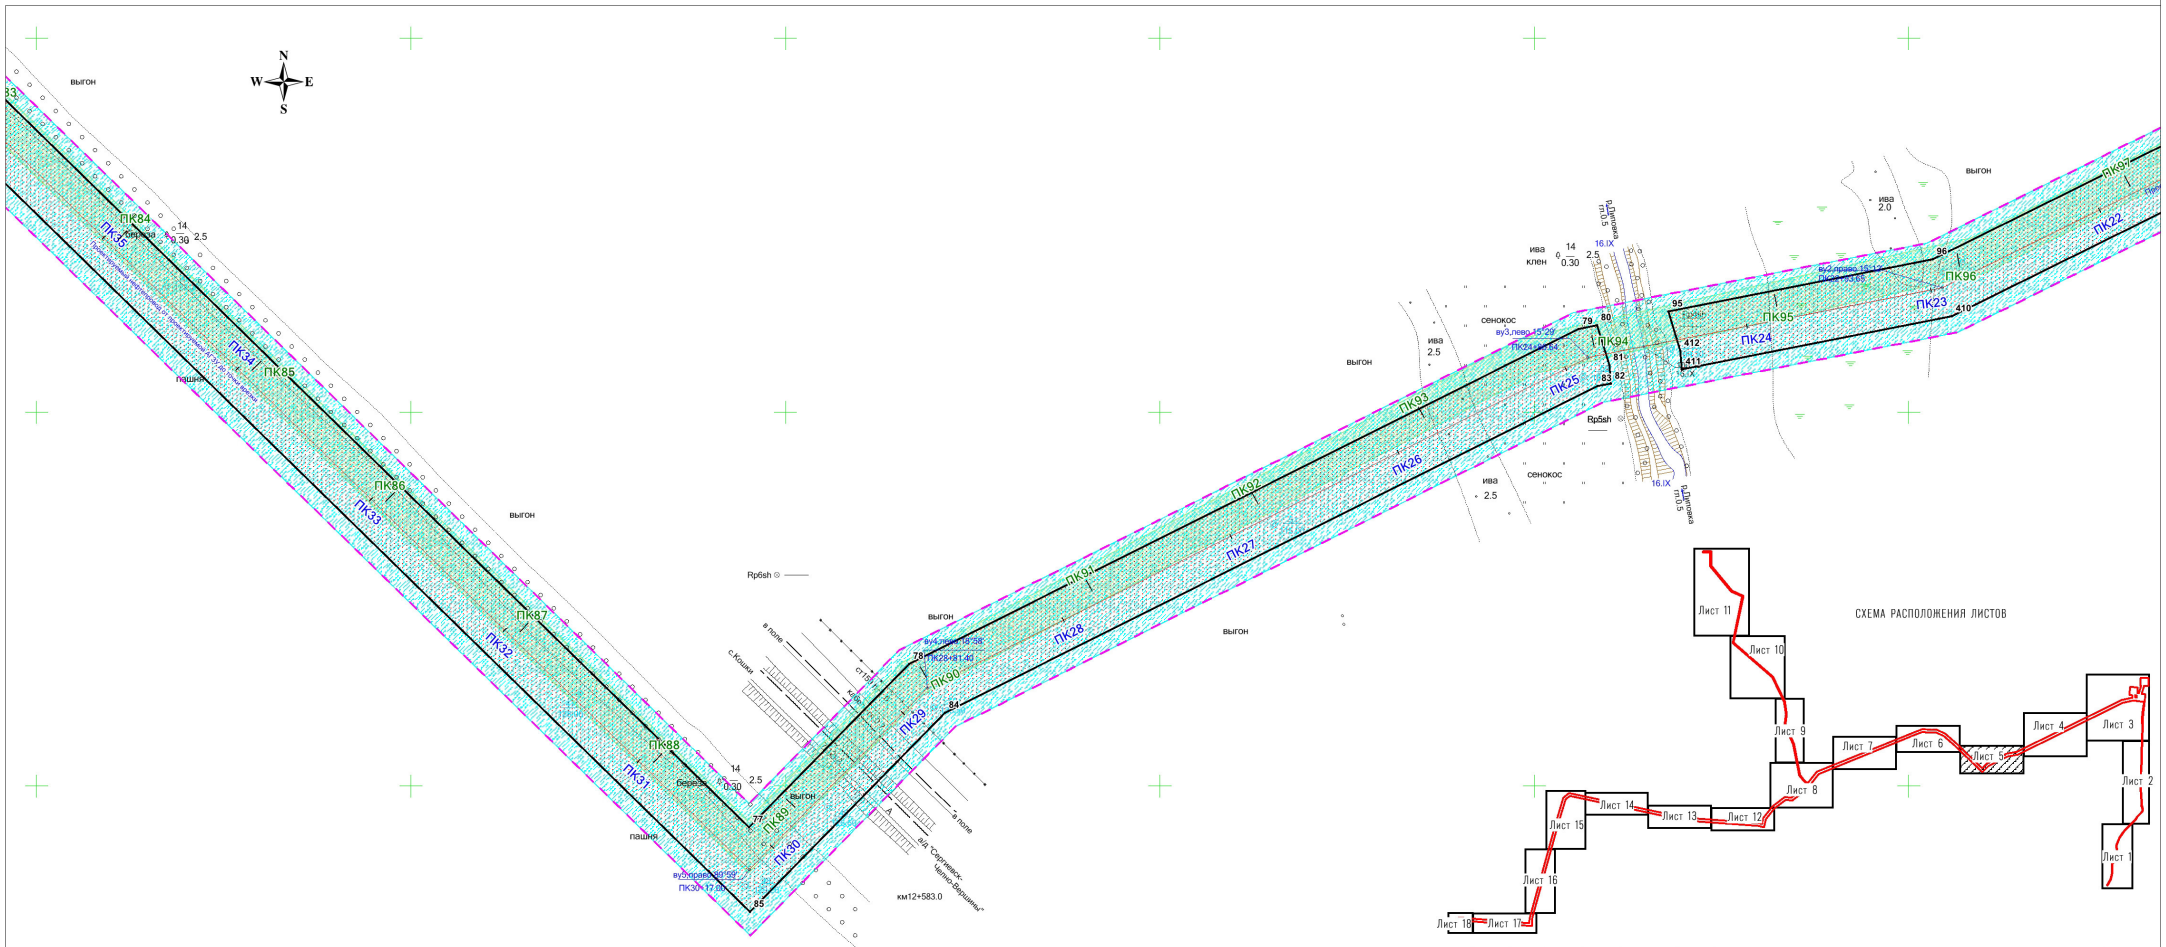

Изм.	Кол.уч.	Лист	N док.	Подпись	Дата

Чертеж границ зон планируемого размещения линейных объектов. Чертеж красных линий.

Лист 5