



ЧЕРТЕЖ МЕЖЕВАНИЯ ТЕРРИТОРИИ
 строительства объекта АО «Самаранефтегаз»: 1014ПЗ «ПС 35/10 кв "Южно-Орловская",
 расположенного на территории муниципального района Сергиевский в границах сельских поселений Чернобка, Верхняя Орлянка, Ворпенье

Фрагмент 13

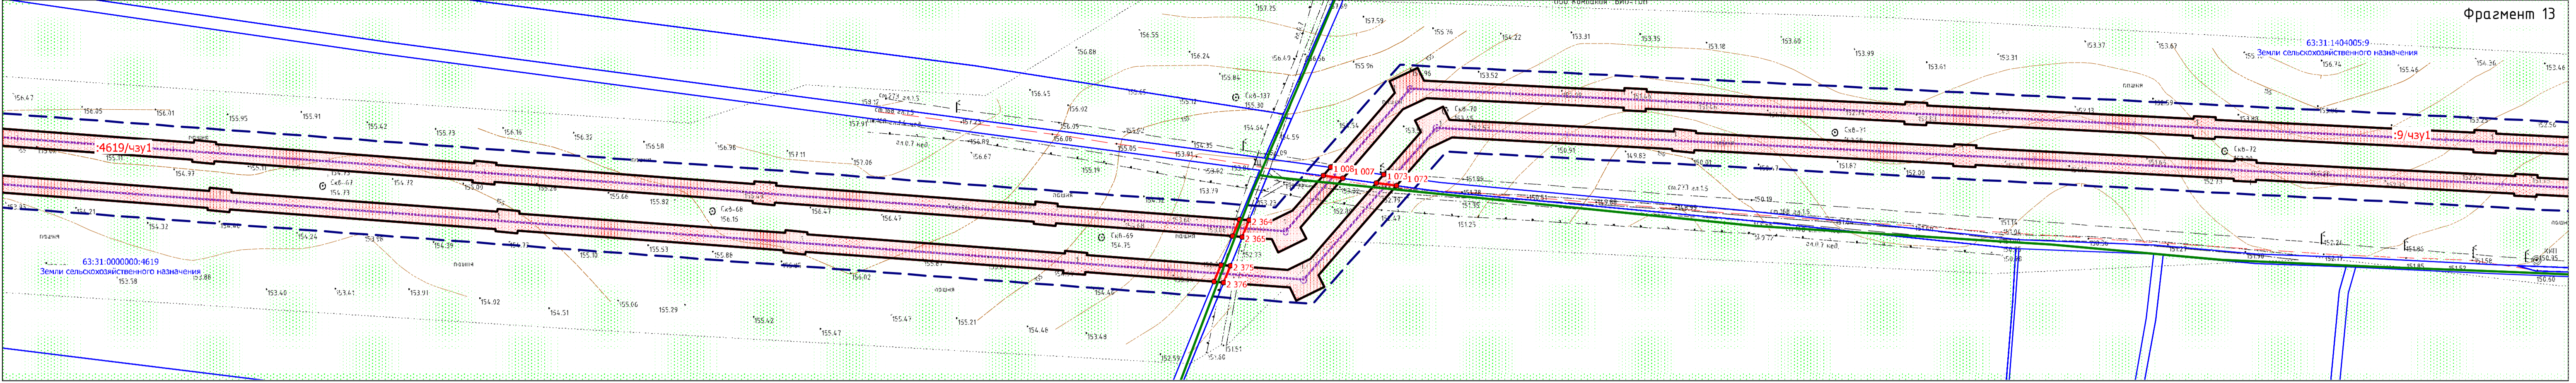

Фрагмент 14

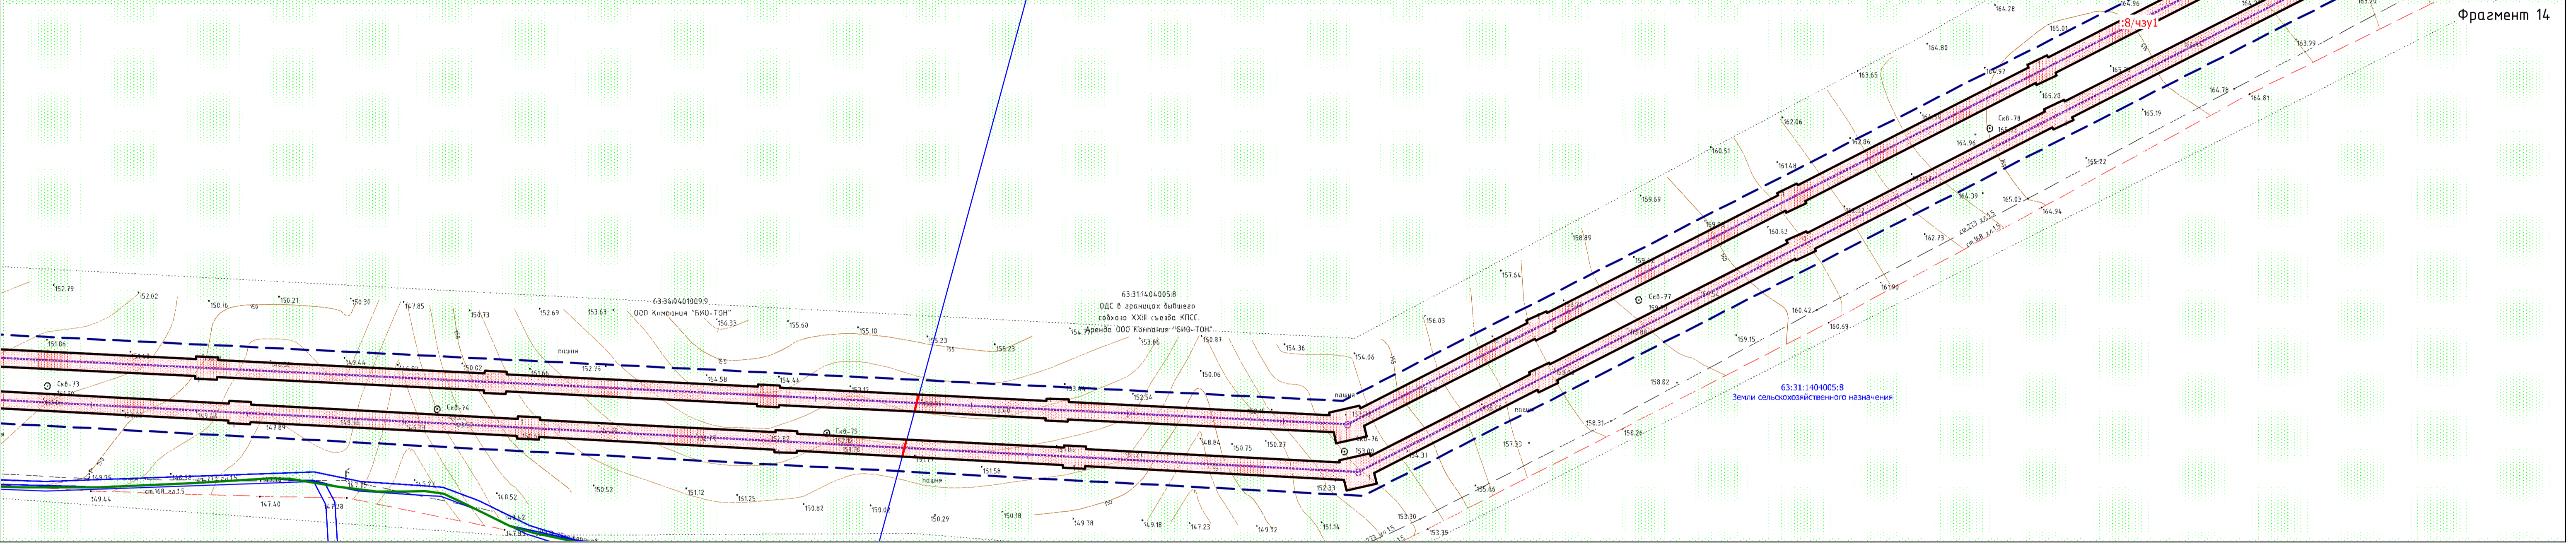

Фрагмент 15


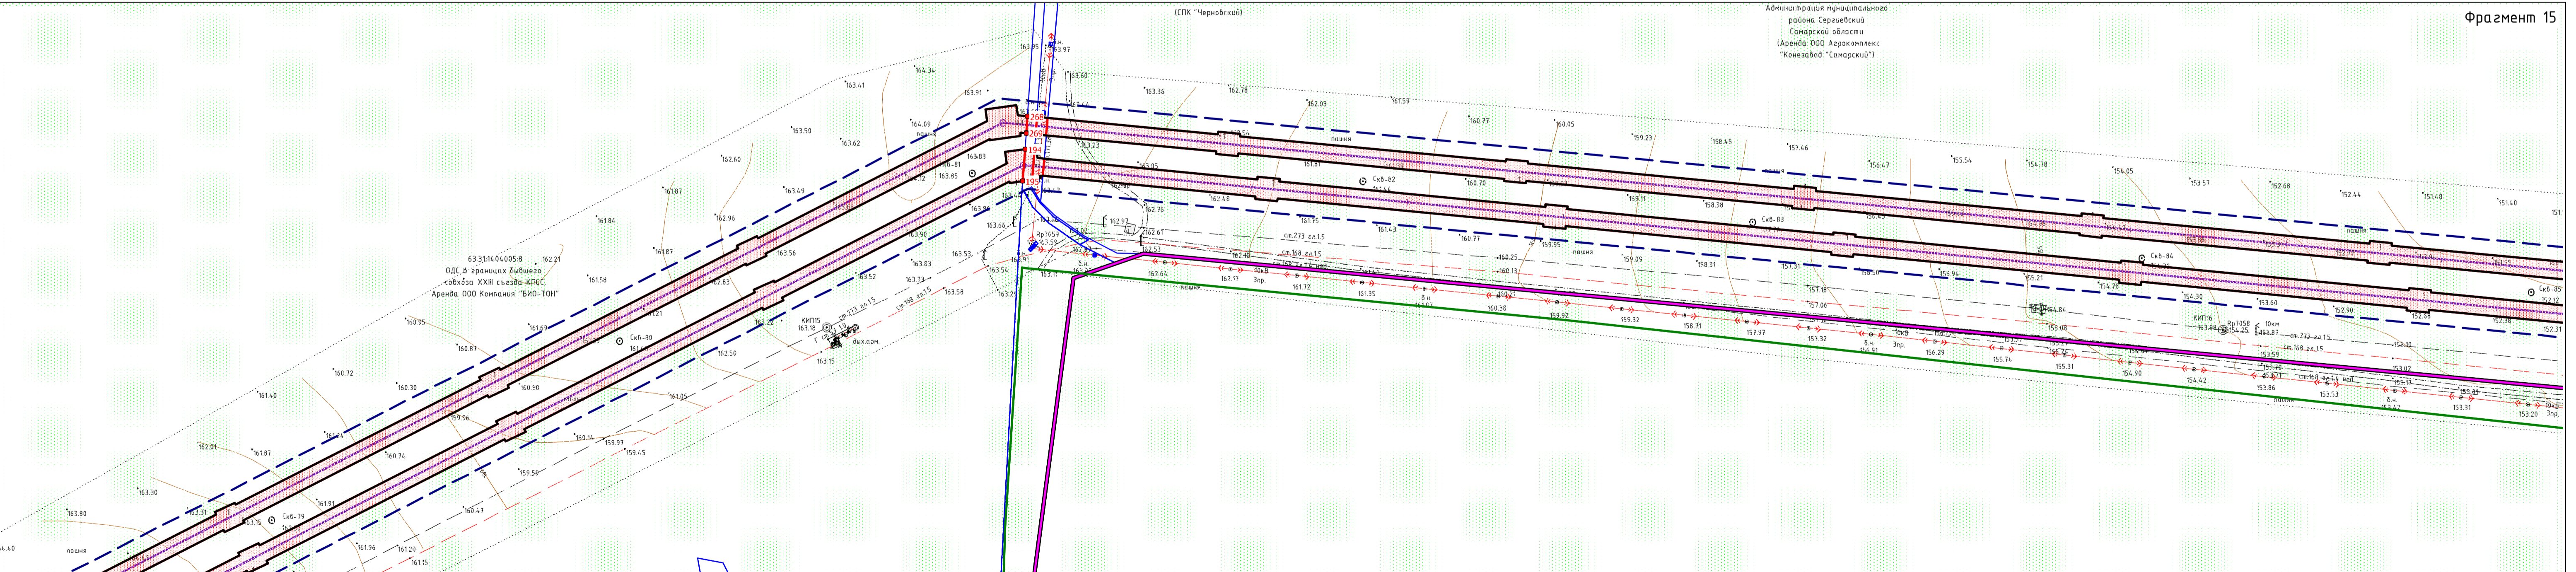


Схема расположения фрагментов

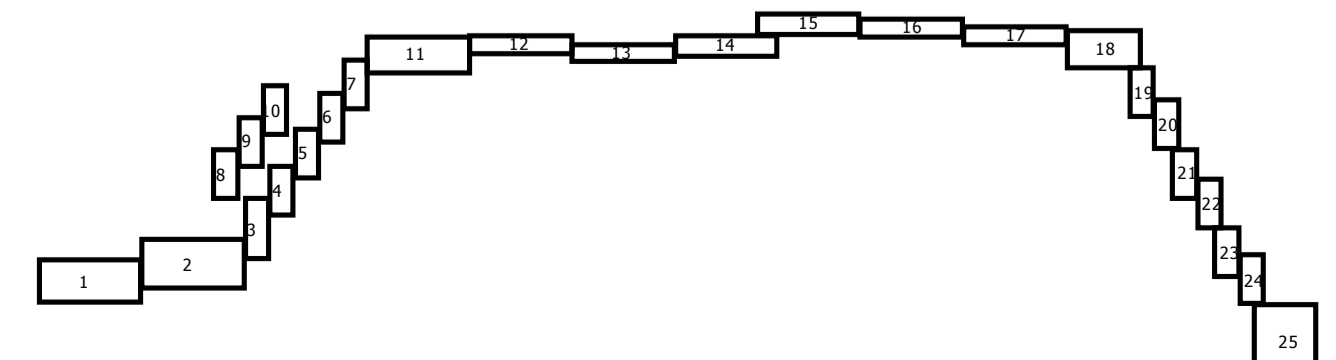

Заказчик : АО «Самаранефтегаз»					1014ПЗ			
					1014ПЗ «ПС 35/10 кв "Южно-Орловская", расположенного на территории муниципального района Сергиевский в границах сельских поселений Чернобка, Верхняя Орлянка, Ворпенье			
Изм.	Лист	№ документа	Подпись	Дата	Проект межевания территории Графическая часть	Страниц	Лист	Листов
Разработал	Владина М.Н.					П	6	10
Проверил	Чубенко М.А.							
Нач. отдела	Чубенко М.А.				Чертеж межевания территории Масштаб 1:2 000	ООО «СамарНИИнефть»		