


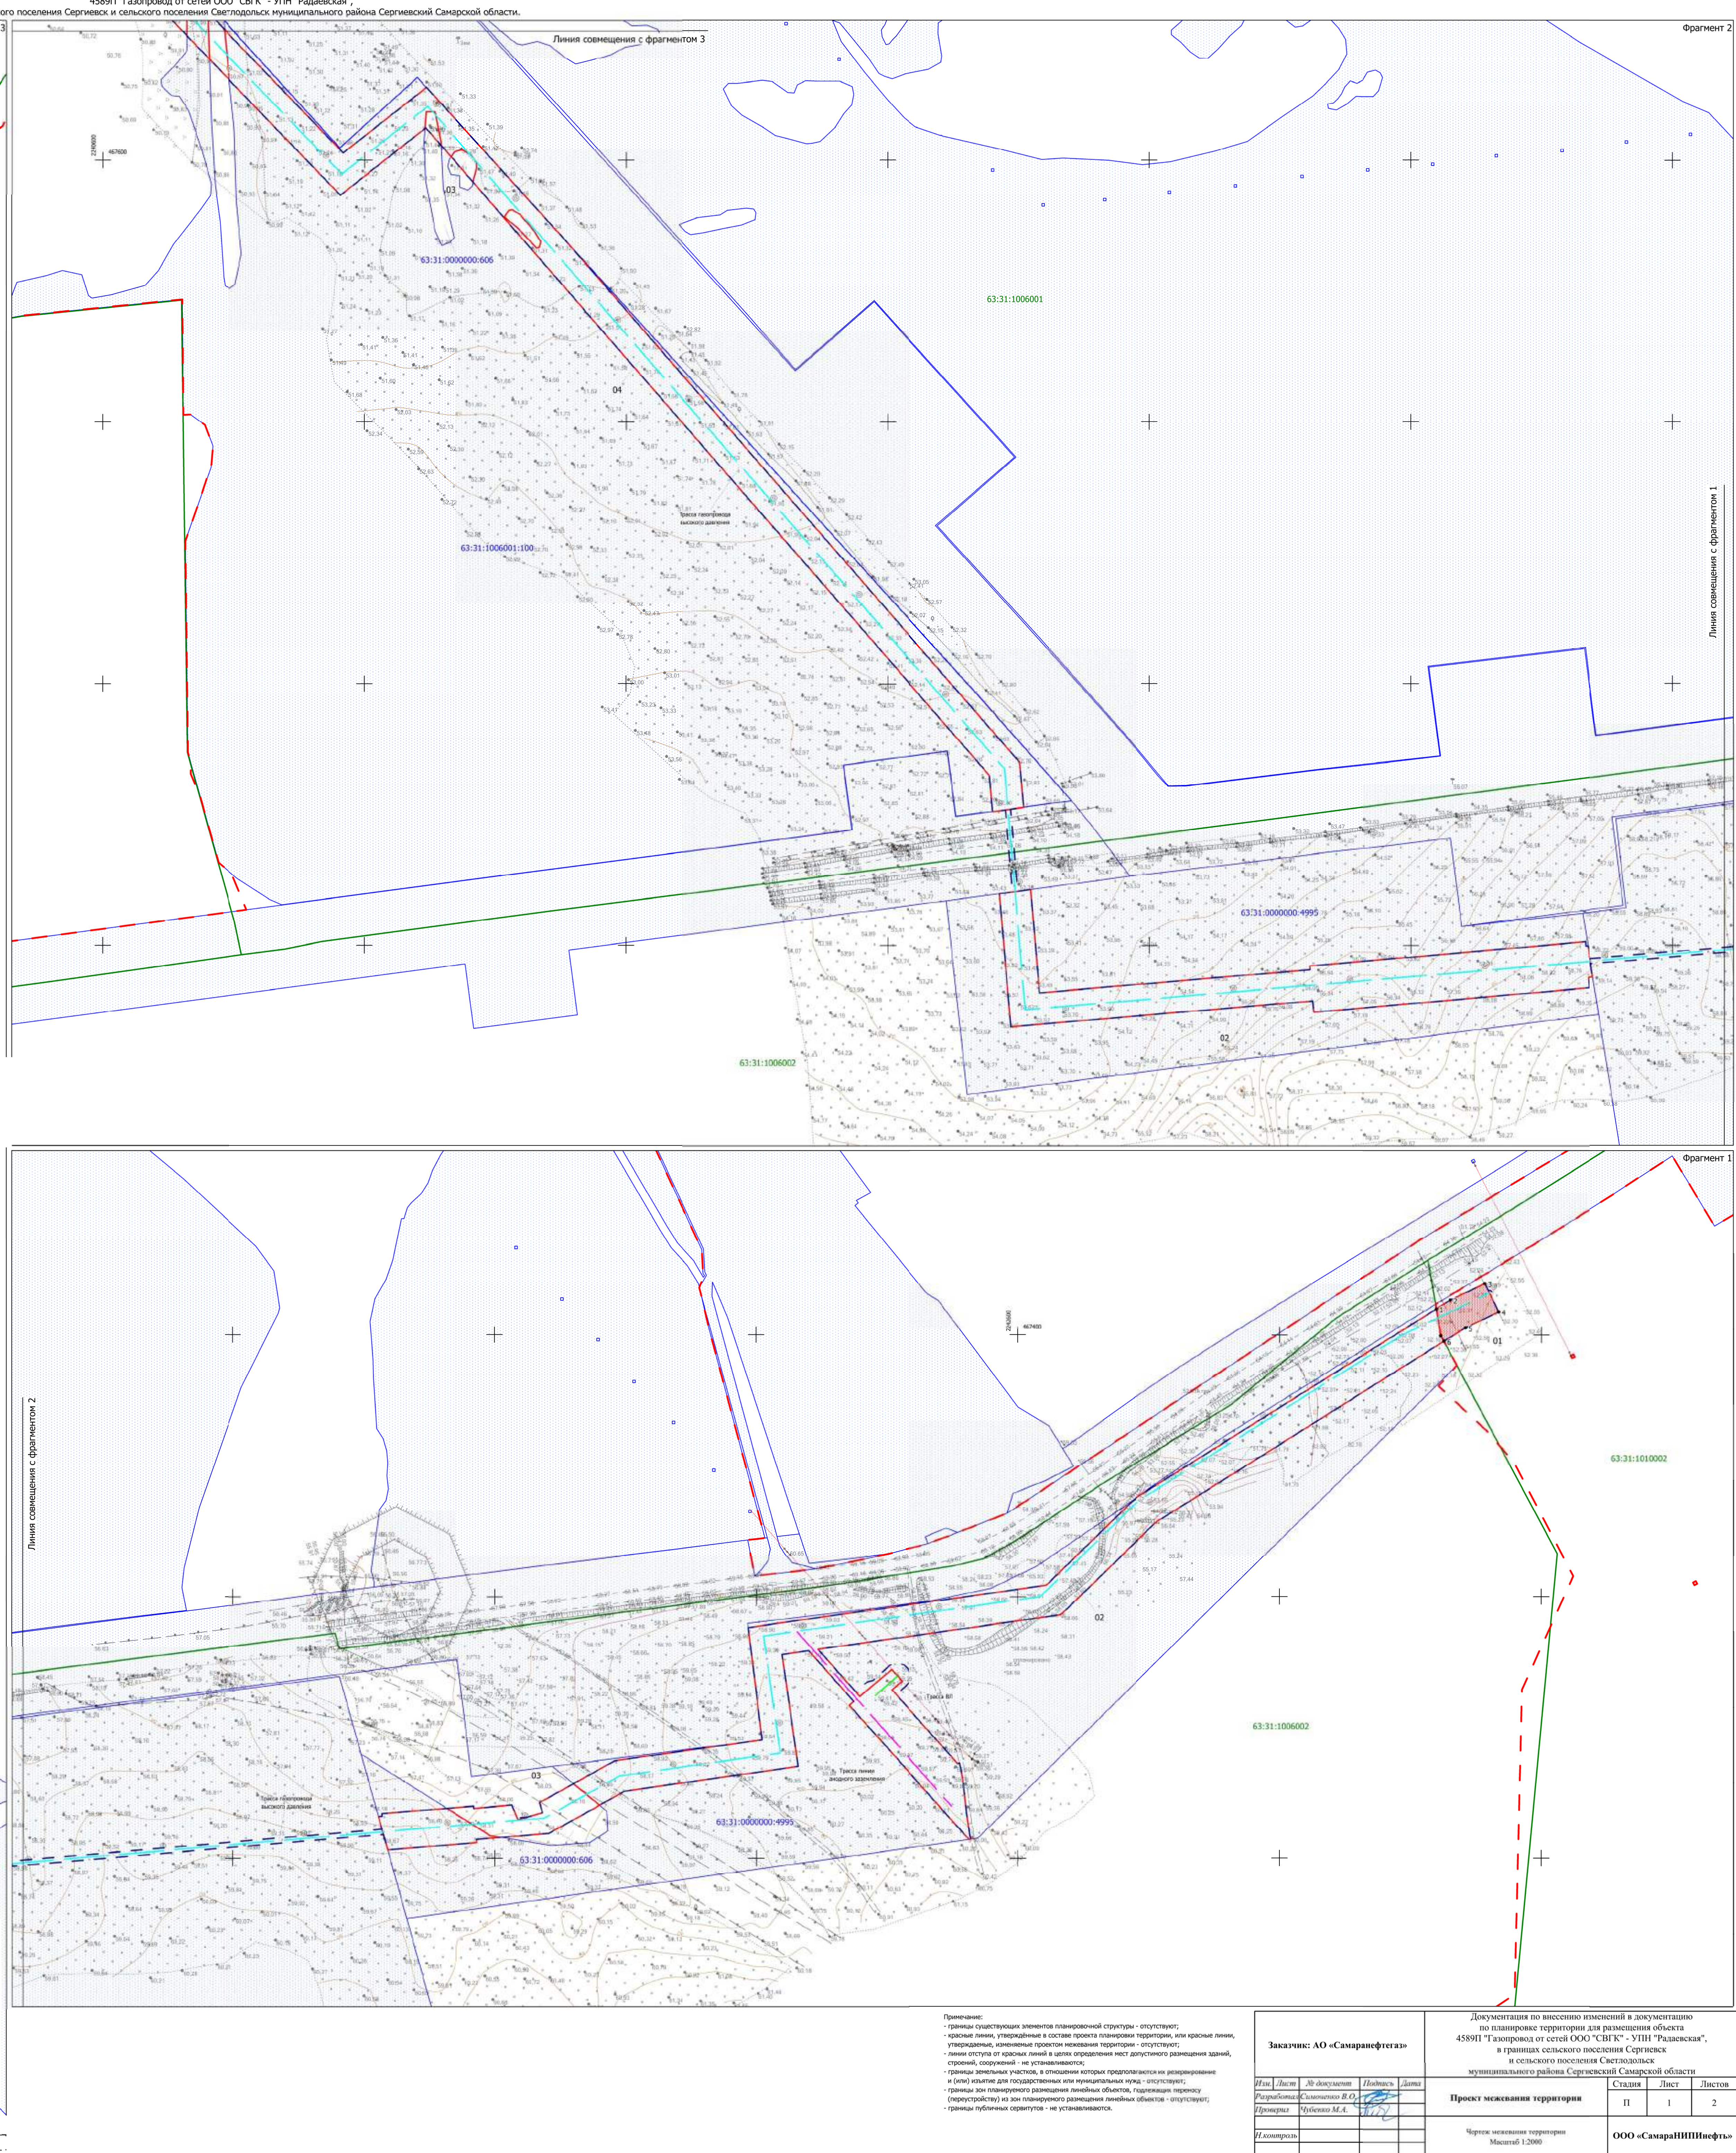


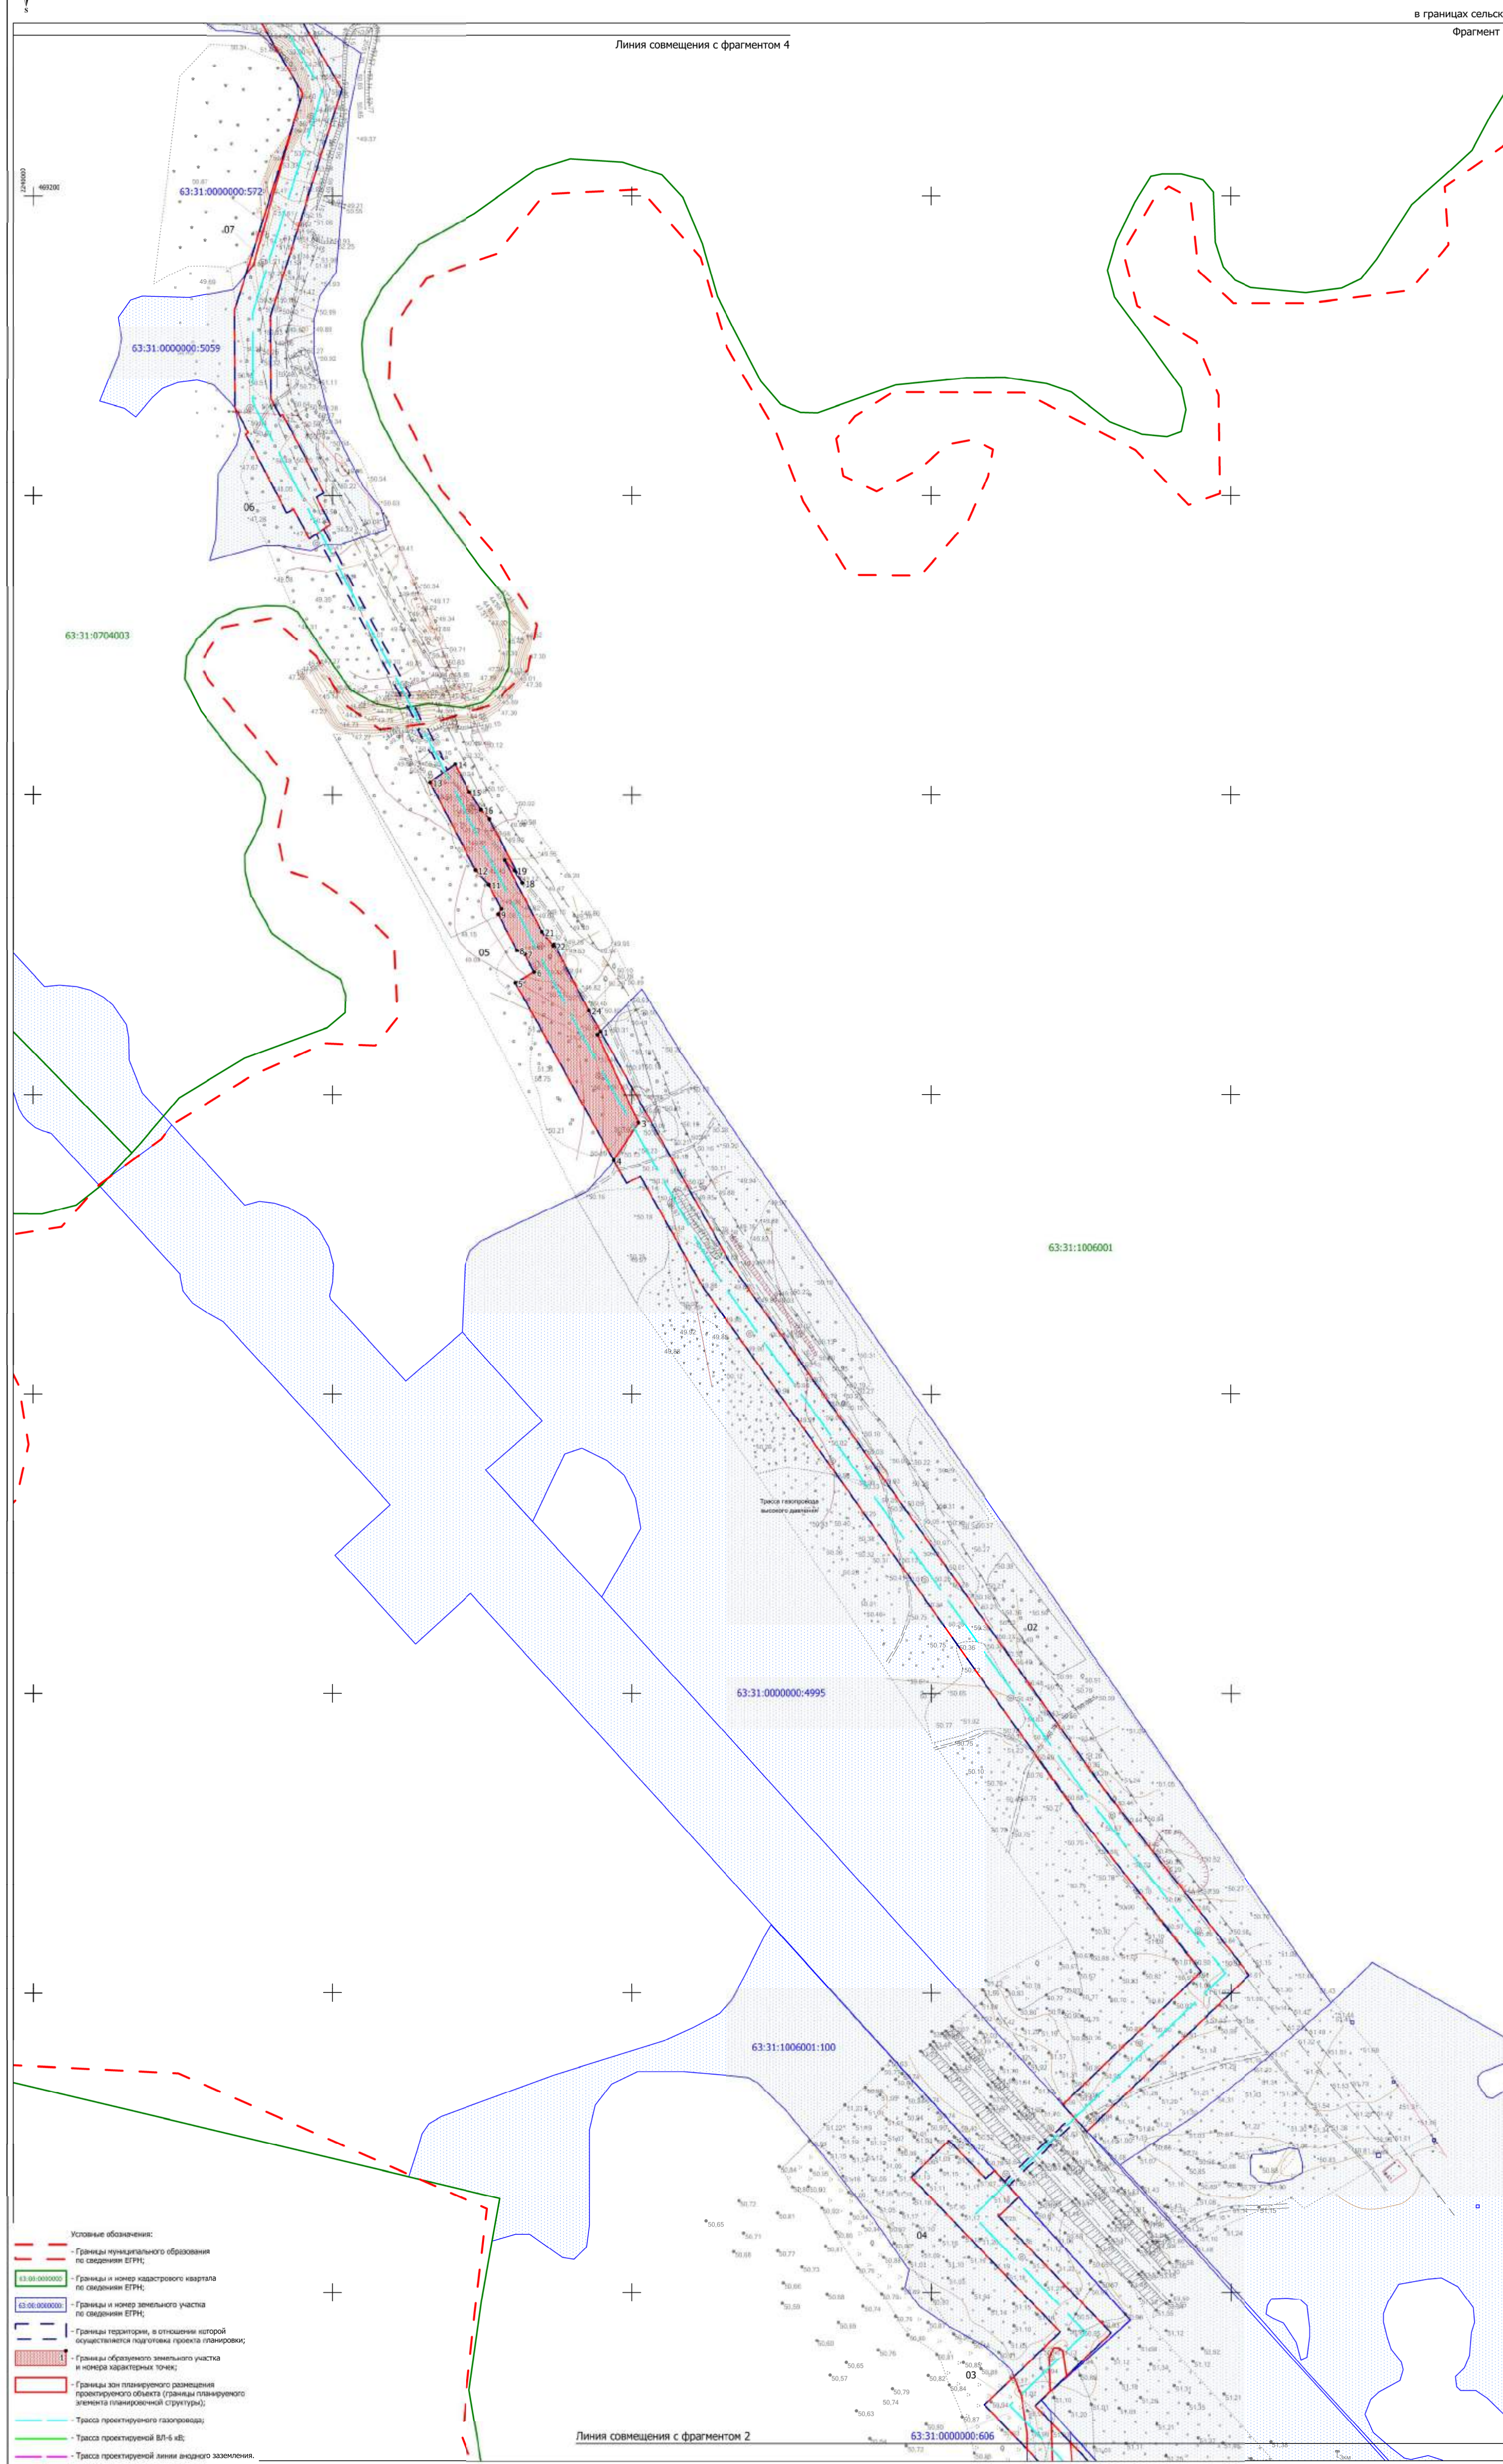

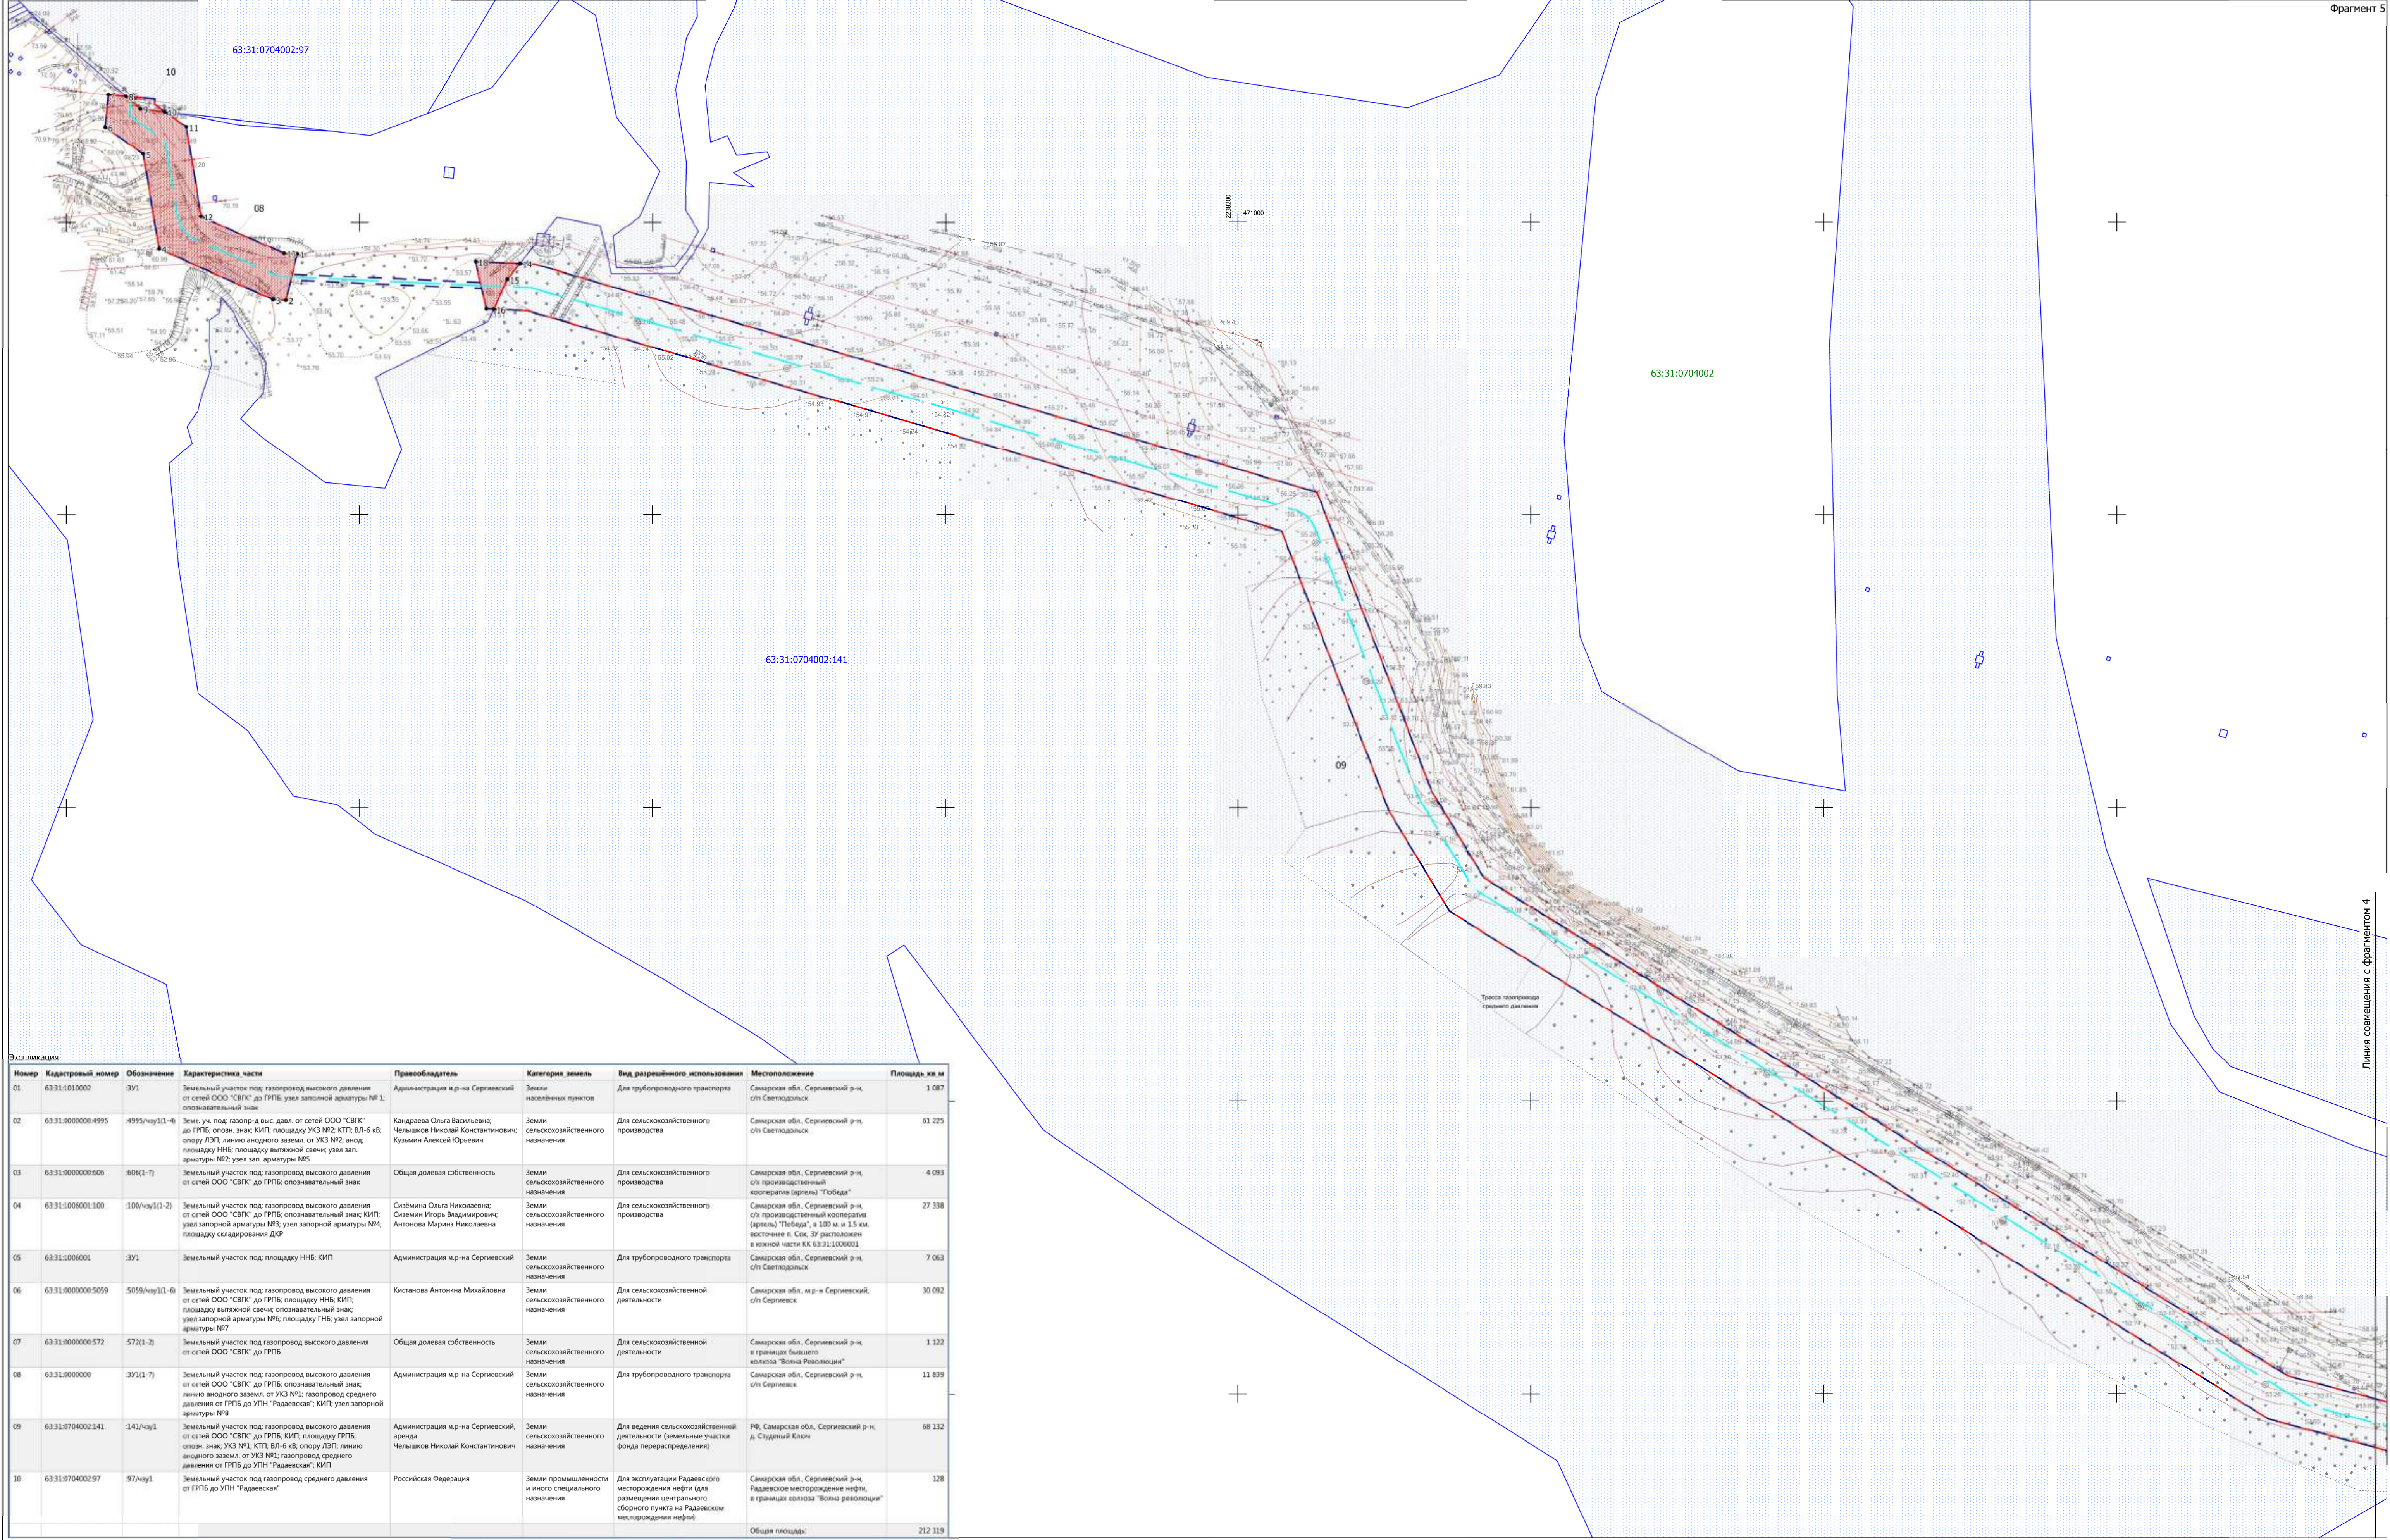

Номер	Кадастровый номер	Обозначения	Характеристики части	Преобладающая	Категория земель	Вид разрешенного использования	Местоположение	Площадь, кв. м
01	63.31.0103002	301	Земельный участок под газопровод высокого давления от сетей ООО "СБГК" до ГРПБ, угол зазорной арматуры №1, опознавательный знак	Администрация к-р на Сергиевский	Земли населенных пунктов	Для трубопроводного транспорта	Самарская обл., Сергиевский р-н, с/п Сететодольский	1 087
02	63.31.00000084995	4995/чу12.6	Земельный участок под газопровод среднего давления от сетей ООО "СБГК" до ГРПБ, площадь УЗЗ №2, КТП ВЛ-6 кВ, отпор ЛЭП, площадь выключенных сетей, угол зап. арматуры №2, угол зап. арматуры №5	Кандидаты Ольга Васильевна; Чепишова Наталья Константиновна; Кудашин Алексей Юрьевич	Земли сельскохозяйственного назначения	Для сельскохозяйственного производства	Самарская обл., Сергиевский р-н, с/п Сететодольский	63 325
03	63.31.00000084906	6062-7	Земельный участок под газопровод высокого давления от сетей ООО "СБГК" до ГРПБ, опознавательный знак	Общая долевая собственность	Земли сельскохозяйственного назначения	Для сельскохозяйственного производства	Самарская обл., Сергиевский р-н, с/п Сететодольский	4 093
04	63.31.000001100	1106/чу10.3	Земельный участок под газопровод высокого давления от сетей ООО "СБГК" до ГРПБ, опознавательный знак, КТП, угол зазорной арматуры №3, угол зазорной арматуры №4, площадь соприкосновения ДОР	Сидихина Ольга Николаевна; Сидихин Игорь Владимирович; Антонова Марина Николаевна	Земли сельскохозяйственного назначения	Для сельскохозяйственного производства	Самарская обл., Сергиевский р-н, с/п Сететодольский	27 338
05	63.31.0000001	301	Земельный участок под площадку ННБ, КИП	Администрация к-р на Сергиевский	Земли сельскохозяйственного назначения	Для трубопроводного транспорта	Самарская обл., Сергиевский р-н, с/п Сететодольский	7 063
06	63.31.00000085059	5059/чу11.6	Земельный участок под газопровод высокого давления от сетей ООО "СБГК" до ГРПБ, площадку ННБ, КИП, площадку выключенных сетей, опознавательный знак, угол зазорной арматуры №5, площадку ГРПБ, угол зазорной арматуры №6	Касткова Анна Николаевна	Земли сельскохозяйственного назначения	Для сельскохозяйственной деятельности	Самарская обл., к-р и Сергиевский, с/п Сергиевское	30 082
07	63.31.0000008572	5723-3	Земельный участок под газопровод высокого давления от сетей ООО "СБГК" до ГРПБ	Общая долевая собственность	Земли сельскохозяйственного назначения	Для сельскохозяйственной деятельности	Самарская обл., Сергиевский р-н, в границах бывшего сельского поселения "Волна Революция"	1 122
08	63.31.0000008	3011-7	Земельный участок под газопровод высокого давления от сетей ООО "СБГК" до ГРПБ, опознавательный знак, КИП, газопровод среднего давления от ГРПБ до УТН "Радзевская", КИП, угол зазорной арматуры №6	Администрация к-р на Сергиевский	Земли сельскохозяйственного назначения	Для трубопроводного транспорта	Самарская обл., Сергиевский р-н, с/п Сергиевское	13 839
09	63.31.0704002141	141/чу1	Земельный участок под газопровод высокого давления от сетей ООО "СБГК" до ГРПБ, КИП, площадку ГРПБ, опознавательный знак, УЗЗ №1, КТП ВЛ-6 кВ, отпор ЛЭП, здание ангарного здания, от УЗЗ №2, газопровод среднего давления от ГРПБ до УТН "Радзевская", КИП	Администрация к-р на Сергиевский, Южная Чепишова Наталья Константиновна	Земли сельскохозяйственного назначения	Для ведения сельскохозяйственной деятельности (земельный участок фонда перекредитования)	РР, Самарская обл., Сергиевский р-н, с/п Сететодольский	68 312
10	63.31.070400297	97/чу1	Земельный участок под газопровод среднего давления от ГРПБ до УТН "Радзевская"	Российская Федерация	Земли промышленности и иного специального назначения	Для использования в целях размещения объектов, в границах которых находится объект "Волна Революция"	Самарская обл., Сергиевский р-н, Радзевское местоположение, в границах села "Волна Революция"	128
								212 119

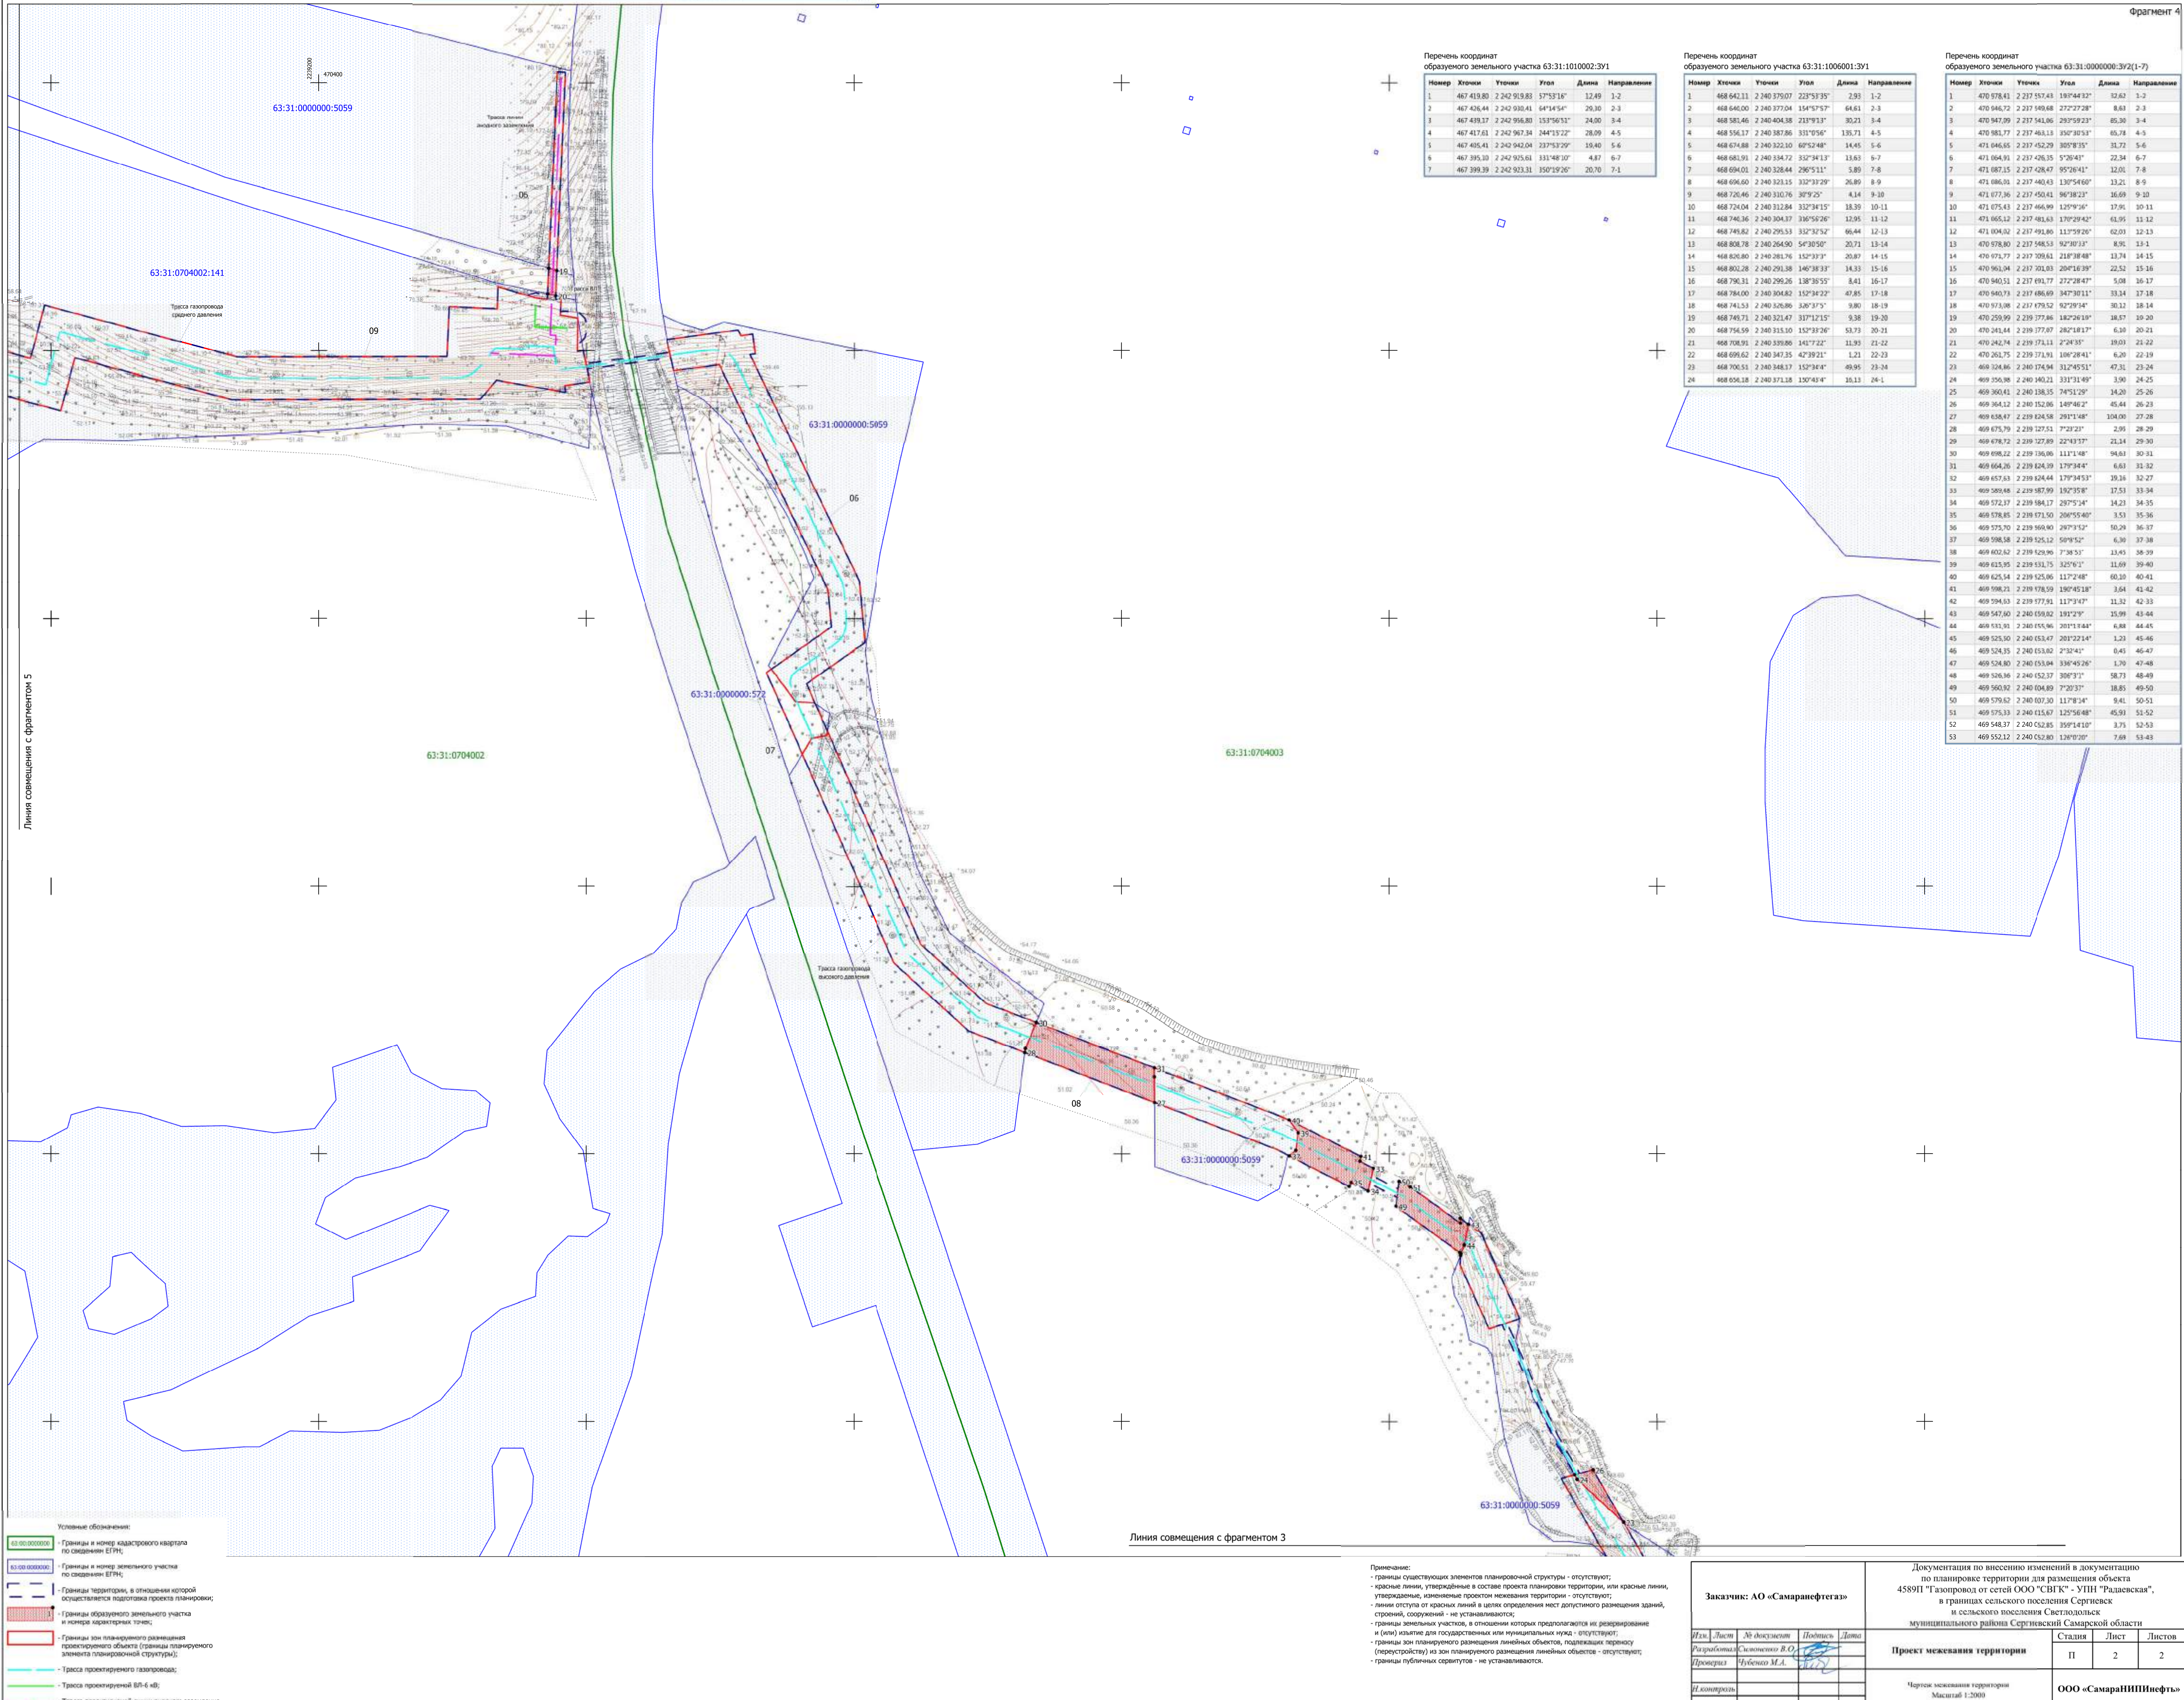

Перечень координат образуемого земельного участка 63.31.10.00002.301

Номер	Хочка	Уточка	Угол	Длина	Направление
1	487 418.80	2 242 93.83	37°52'35"	12.60	3-2
2	487 426.44	2 242 93.83	14°34'54"	26.30	2-3
3	487 438.37	2 242 93.83	15°56'12"	24.30	3-4
4	487 473.61	2 242 94.58	144°52'22"	26.30	4-5
5	487 485.61	2 242 94.58	137°52'20"	16.60	5-6
6	487 395.33	2 242 93.83	131°48'30"	4.87	6-7
7	487 399.39	2 242 93.83	150°19'20"	20.70	7-1

Перечень координат образуемого земельного участка 63.31.10.00001.301

Номер	Хочка	Уточка	Угол	Длина	Направление
1	488 642.11	2 240 37.00	22°55'32"	2.92	1-2
2	488 646.00	2 240 37.00	154°55'57"	64.63	2-3
3	488 583.46	2 240 404.38	218°19'13"	30.21	3-4
4	488 594.17	2 240 38.76	151°19'00"	13.71	4-5
5	488 674.88	2 240 32.00	60°52'46"	14.65	5-6
6	488 683.91	2 240 334.72	33°24'13"	13.63	6-7
7	488 694.02	2 240 328.84	290°51'11"	3.89	7-8
8	488 694.60	2 240 333.15	33°32'32"	26.80	8-9
9	488 726.46	2 240 330.76	30°19'20"	4.14	9-10
10	488 724.04	2 240 312.84	33°38'15"	18.30	10-11
11	488 740.36	2 240 304.37	34°59'26"	12.95	11-12
12	488 748.62	2 240 293.13	33°32'52"	66.44	12-13
13	488 808.78	2 240 264.90	54°30'50"	20.71	13-14
14	488 826.80	2 240 261.76	15°33'37"	20.87	14-15
15	488 802.28	2 240 291.36	144°39'37"	14.33	15-16
16	488 796.31	2 240 296.26	138°38'55"	8.41	16-17
17	488 784.00	2 240 304.60	157°38'22"	47.85	17-18
18	488 741.53	2 240 326.86	140°19'17"	9.80	18-19
19	488 740.71	2 240 314.67	33°12'12"	9.36	19-20
20	488 754.59	2 240 315.00	15°38'26"	53.73	20-21
21	488 708.91	2 240 339.80	145°17'22"	11.93	21-22
22	488 694.62	2 240 347.38	47°39'21"	1.23	22-23
23	488 700.51	2 240 348.17	15°38'47"	40.91	23-24
24	488 696.18	2 240 371.18	150°40'47"	16.13	24-1

Перечень координат образуемого земельного участка 63.31.0000000.302(1-7)

Номер	Хочка	Уточка	Угол	Длина	Направление
1	470 574.61	2 237 652.63	10°54'12"	21.43	1-2
2	470 546.72	2 237 658.68	27°22'28"	6.83	2-3
3	470 547.09	2 237 543.66	28°59'23"	85.30	3-4
4	470 561.77	2 237 443.13	107°49'13"	65.79	4-5
5	471 046.65	2 237 452.20	30°08'30"	35.71	5-6
6	471 044.91	2 237 426.55	5°20'47"	22.34	6-7
7	471 087.15	2 237 428.47	95°29'41"	12.01	7-8
8	471 086.09	2 237 440.43	120°54'00"	12.12	8-9
9	471 077.36	2 237 450.41	90°38'23"	36.69	9-10
10	471 075.43	2 237 466.99	120°59'46"	17.91	10-11
11	471 065.12	2 237 483.63	119°29'42"	63.95	11-12
12	471 049.40	2 237 485.86	111°59'34"	62.01	12-13
13	470 978.80	2 237 548.53	92°39'17"	6.91	13-14
14	470 971.77	2 237 539.61	218°38'48"	13.74	14-15
15	470 949.94	2 237 502.03	204°54'39"	22.52	15-16
16	470 940.51	2 237 495.77	212°28'47"	6.08	16-17
17	470 940.73	2 237 488.69	347°38'11"	33.14	17-18
18	470 913.08	2 237 479.52	92°29'14"	80.12	18-19
19	470 928.99	2 238 374.86	148°29'13"	34.87	19-20
20	470 941.44	2 238 377.87	282°18'17"	6.38	20-21
21	470 942.74	2 238 371.11	2°24'35"	39.03	21-22
22	470 942.75	2 238 371.11	180°28'41"	6.39	22-23
23	469 924.86	2 240 374.94	312°45'11"	47.31	23-24
24	469 926.98	2 240 374.94	312°45'11"	47.31	24-25
25	469 904.41	2 240 338.35	78°12'12"	34.20	25-26
26	469 904.12	2 240 332.86	140°46'12"	6.44	26-27
27	469 828.47	2 238 624.58	281°15'48"	304.00	27-28
28	469 875.79	2 238 625.11	7°22'22"	2.99	28-29
29	469 876.72	2 238 627.89	22°49'37"	23.14	29-30
30	469 898.22	2 238 626.06	141°17'48"	94.81	30-31
31	469 664.36	2 238 624.39	179°34'47"	6.83	31-32
32	469 637.63	2 238 624.44	179°34'53"	39.33	32-33
33	469 604.98	2 238 607.99	100°29'58"	17.51	33-34
34	469 572.37	2 238 584.17	28°59'24"	14.23	34-35
35	469 578.85	2 238 572.50	206°55'40"	3.53	35-36
36	469 575.70	2 238 568.60	207°19'12"	56.24	36-37
37	469 598.58	2 238 525.12	10°59'52"	6.36	37-38
38	469 602.62	2 238 526.96	7°38'57"	11.41	38-39
39	469 613.95	2 238 531.75	12°59'27"	11.69	39-40
40	469 625.14	2 238 525.86	112°24'48"	62.31	40-41
41	469 598.21	2 238 578.59	180°45'18"	0.64	41-42
42	469 594.63	2 238 577.91	111°34'47"	11.12	42-43
43	469 547.60	2 240 639.02	191°23'27"	35.99	43-44
44	469 515.10	2 240 635.86	101°11'44"	6.88	44-45
45	469 525.50	2 240 633.47	281°22'14"	1.20	45-46
46	469 524.93	2 240 633.02	2°32'42"	0.43	46-47
47	469 524.80	2 240 633.06	100°49'26"	1.70	47-48
48	469 526.36	2 240 632.37	300°37'17"	38.71	48-49
49	469 560.92	2 240 604.89	7°20'37"	18.85	49-50
50	469 578.62	2 240 607.30	11°28'14"	8.41	50-51
51	469 576.10	2 240 633.67	125°54'48"	63.91	51-52
52	469 548.37	2 240 632.85	109°14'10"	3.71	52-53
53	469 522.12	2 240 633.80	120°09'20"	7.68	53-54

Примечание:
- границы существующих элементов планировочной структуры - отсутствуют;
- красная линия, утвержденная в составе проекта планировки территории, или красная линия, утвержденная, изменение границ межевания территории - отсутствуют;
- линия отступа от красной линии в целях определения мест допустимого размещения зданий, строений, сооружений - не устанавливается;
- границы земельных участков, в отношении которых предполагается или реализуется и (или) планы для государственного или муниципального заказа - отсутствуют;
- границы или планируемого размещения линейных объектов, подлежащих передаче (подарению) на закон планируемого размещения линейных объектов - отсутствуют;
- границы публичных сервитута - не устанавливаются.

Заказчик: АО «Самаранефтегаз»
Ген. Директор: Сидихин Игорь Владимирович
Проектировщик: Тубинова М.А.
Исполнитель: [подпись]

Документация по внесению изменений в документацию по планировке территории для размещения объекта 458911 Газопровод от сетей ООО "СБГК" - УТН "Радзевская", в границах сельского поселения Сергиевское и сельского поселения Сететодольского муниципального района Сергиевский Самарской области
Проект межевания территории
Состав: Лист 2
Листов 2
ООО «Самаранефтегаз»
Масштаб: 1:2000