


- Условные обозначения
- Маршрут движения механизмов
 - Граница полосы отвода
 - Граница территории для реконструкции
 - Красная линия

						МН Альметьевск-Кзырьшев-1, участок Альметьевск-Самара-1 98,81-99,17 км, 101,37-103,16 км, 105,12-106,29 км, 110,77-112,77 км, 119,18-122,37 км, 145,37-146,97 км, 163,23-164,77 км ДУ-800 км. Реконструкция			
						Проект планировки и межевания территории для реконструкции станции катодной защиты - СКЗ-43 в границах сельского поселения Верхняя Орлянка Сергиевского района Самарской области			
Изм.	Кол.уч.	Лист	№ док.	Подпись	Дата	Основной чертёж планировки территории	Стадия	Лист	Листов
							ППТ		
Зам. Директора Моисеева Е.А.						Масштаб 1:1000	ООО "Самарский Центр Геодезии и Землеустройства" г.Самара 2013г.		
Исполнитель Абятова Р.А.									

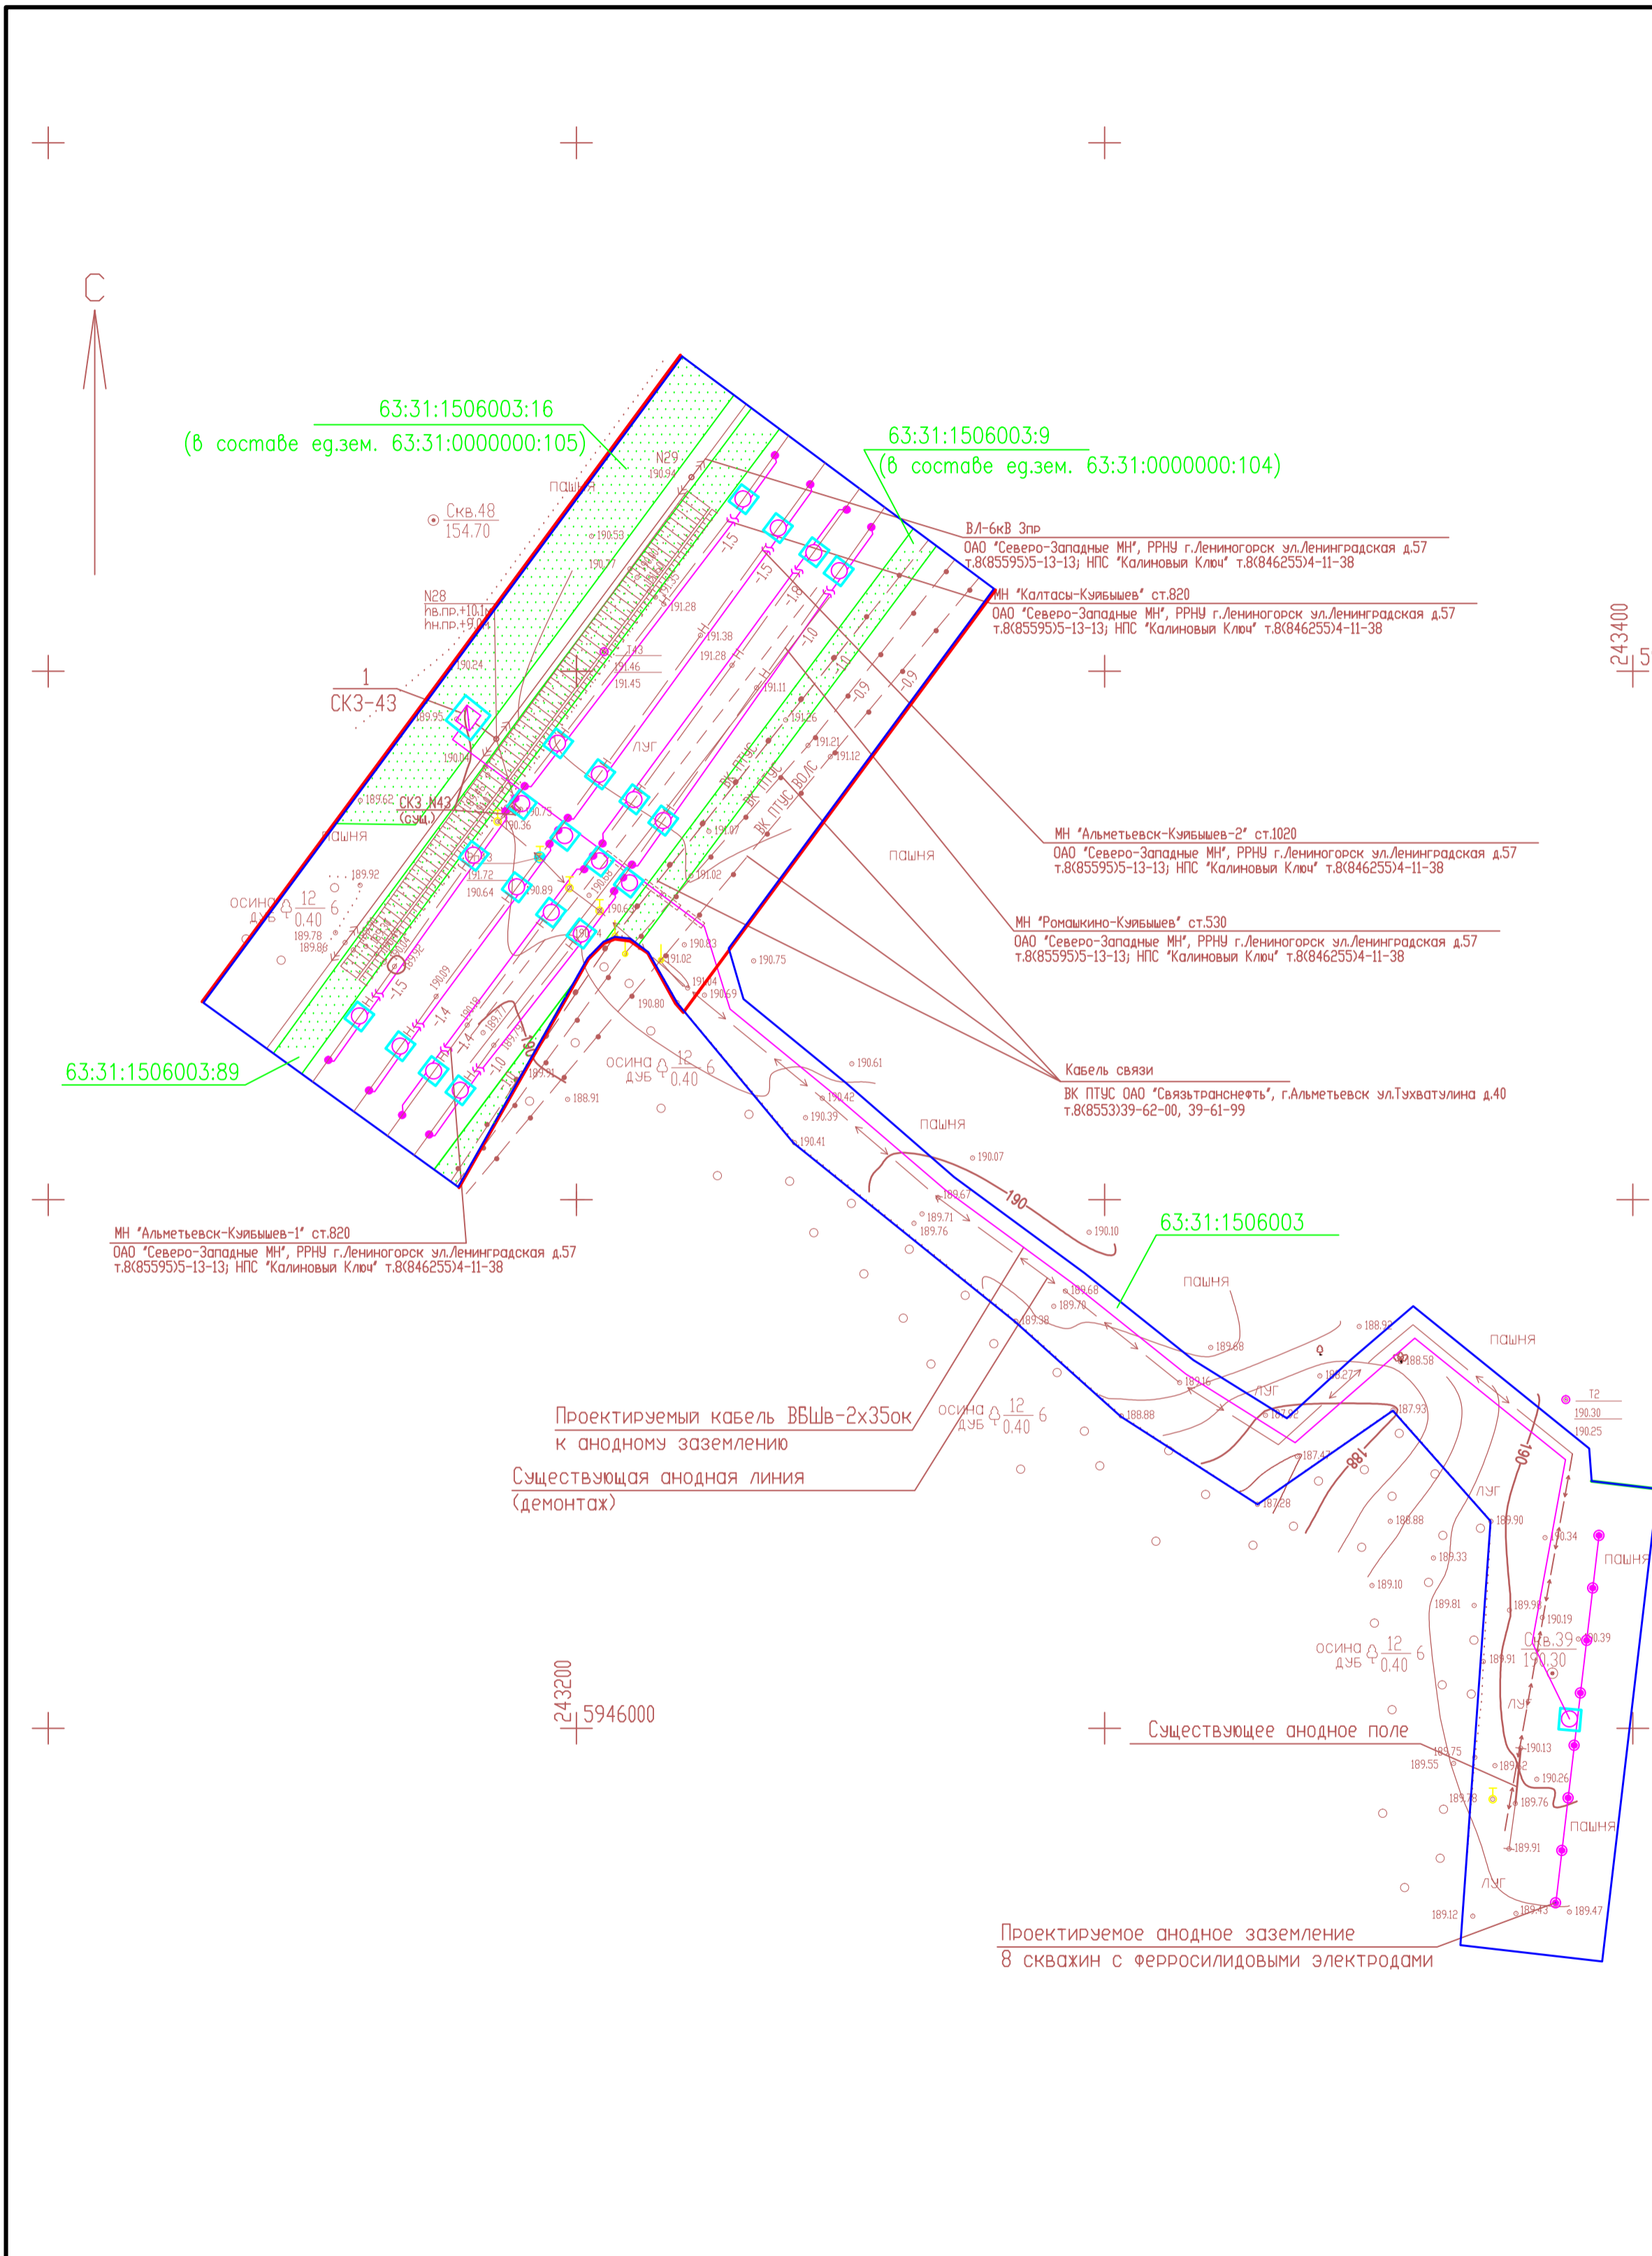

Ведомость земельных участков в границах территории

№№ п/п	Кадастровый номер участка	Площадь кв.м	Категория земель	Правообладатель участка и вид права	Примечание
1	2	3	4	5	6
Существующие участки					
1	-	13007	Земли с/х назначения	собственность не разграничена	
2	63:31:1506003:9 (в составе 63:31:0000000:104)	647	Земли промышленности	Российская Федерация	
3	63:31:1506003:16 (в составе 63:31:0000000:105)	1291	Земли промышленности	Российская Федерация	
4	63:31:1506003:89	1002	Земли промышленности	Сведения о регистр прав отсутствуют	
Образуемые участки					
5	-	9	Земли с/х назначения		Для размещения СКЗ-43 - 1 шт.
6	-	84	Земли с/х назначения		Для размещения контрольно-измерительных приборов (КИП) – 21 шт.

- Условные обозначения
- - Граница территории для реконструкции
 - - Красная линия
 - - Границы образуемых земельных участков, для размещения объектов
 - - Границы земельных участков по сведениям ГКН
 - 63:31:1506003:89 - Кадастровые номера земельных участков по сведениям ГКН

					МН Альметьевск-Кзыльшев-1, участок Альметьевск-Самара-1 98,81-99,17 км, 101,37-103,16 км, 105,12-106,29 км, 110,77-112,77 км, 119,18-122,37 км, 145,37-146,97 км, 163,23-164,77 км. Реконструкция			
					Проект планировки и межевания территории для реконструкции станции катодной защиты - СКЗ-43 в границах сельского поселения Верхняя Орлянка Сергиевского района Самарской области			
Изм.	Кол.ч.	Лист	№ док.	Подпись	Дата	Стадия	Лист	Листов
						Чертёж межевания территории	ППТ	
Зам. Директора	Моисеева ЕА					Масштаб 1:1000	ООО "Самарский Центр Геодезии и Землеустройства" г.Самара 2013г.	
Нач. отдела								
Исполнитель	Авьятова Р.А.							