


Условные обозначения

- Маршрут движения механизмов
- Граница полосы отвода
- Граница территории для реконструкции
- Красная линия

					МН Альметьевск-Кзылмышь-1, участок Альметьевск-Самара-1 98,81-99,17 км, 101,37-103,16 км, 105,12-106,29 км, 110,77-112,77 км, 119,18-122,37 км, 145,37-146,97 км, 163,23-164,77 км Ды-800 км. Реконструкция				
					Проект планировки и межевания территории для реконструкции станции катодной защиты - СКЗ-42 в границах сельского поселения Воротнее Сергиевского района Самарской области				
Изм.	Колыч	Лист	№ док.	Подпись	Дата				
						Основной чертёж планировки территории	Стадия	Лист	Листов
							ППТ		
						Масштаб 1:1000	ООО "Самарский Центр Геодезии и Землеустройства" г.Самара 2013г.		

Ведомость земельных участков в границах территории

№№ п/п	Кадастровый номер участка	Площадь кв.м	Категория земель	Правообладатель участка и вид права	Примечание
1	2	3	4	5	6
Существующие участки					
1	63:31:1705001:154	13815	Земли с/х назначения	Сведения о регистрации прав отсутствуют	
2	63:31:1705001:5	2799	Земли с/х назначения	Сведения о регистрации прав отсутствуют	
3	63:31:0000000:575	4809	Земли с/х назначения	ОАО "Серноводское"	
Образуемые участки					
4	-	9	Земли с/х назначения		Для размещения СКЗ-42 - 1 шт.
5	-	84	Земли с/х назначения		Для размещения контрольно-измерительных приборов
6	-	4	Земли с/х назначения		Для размещения промежуточной опоры П10-1 - одностоечной

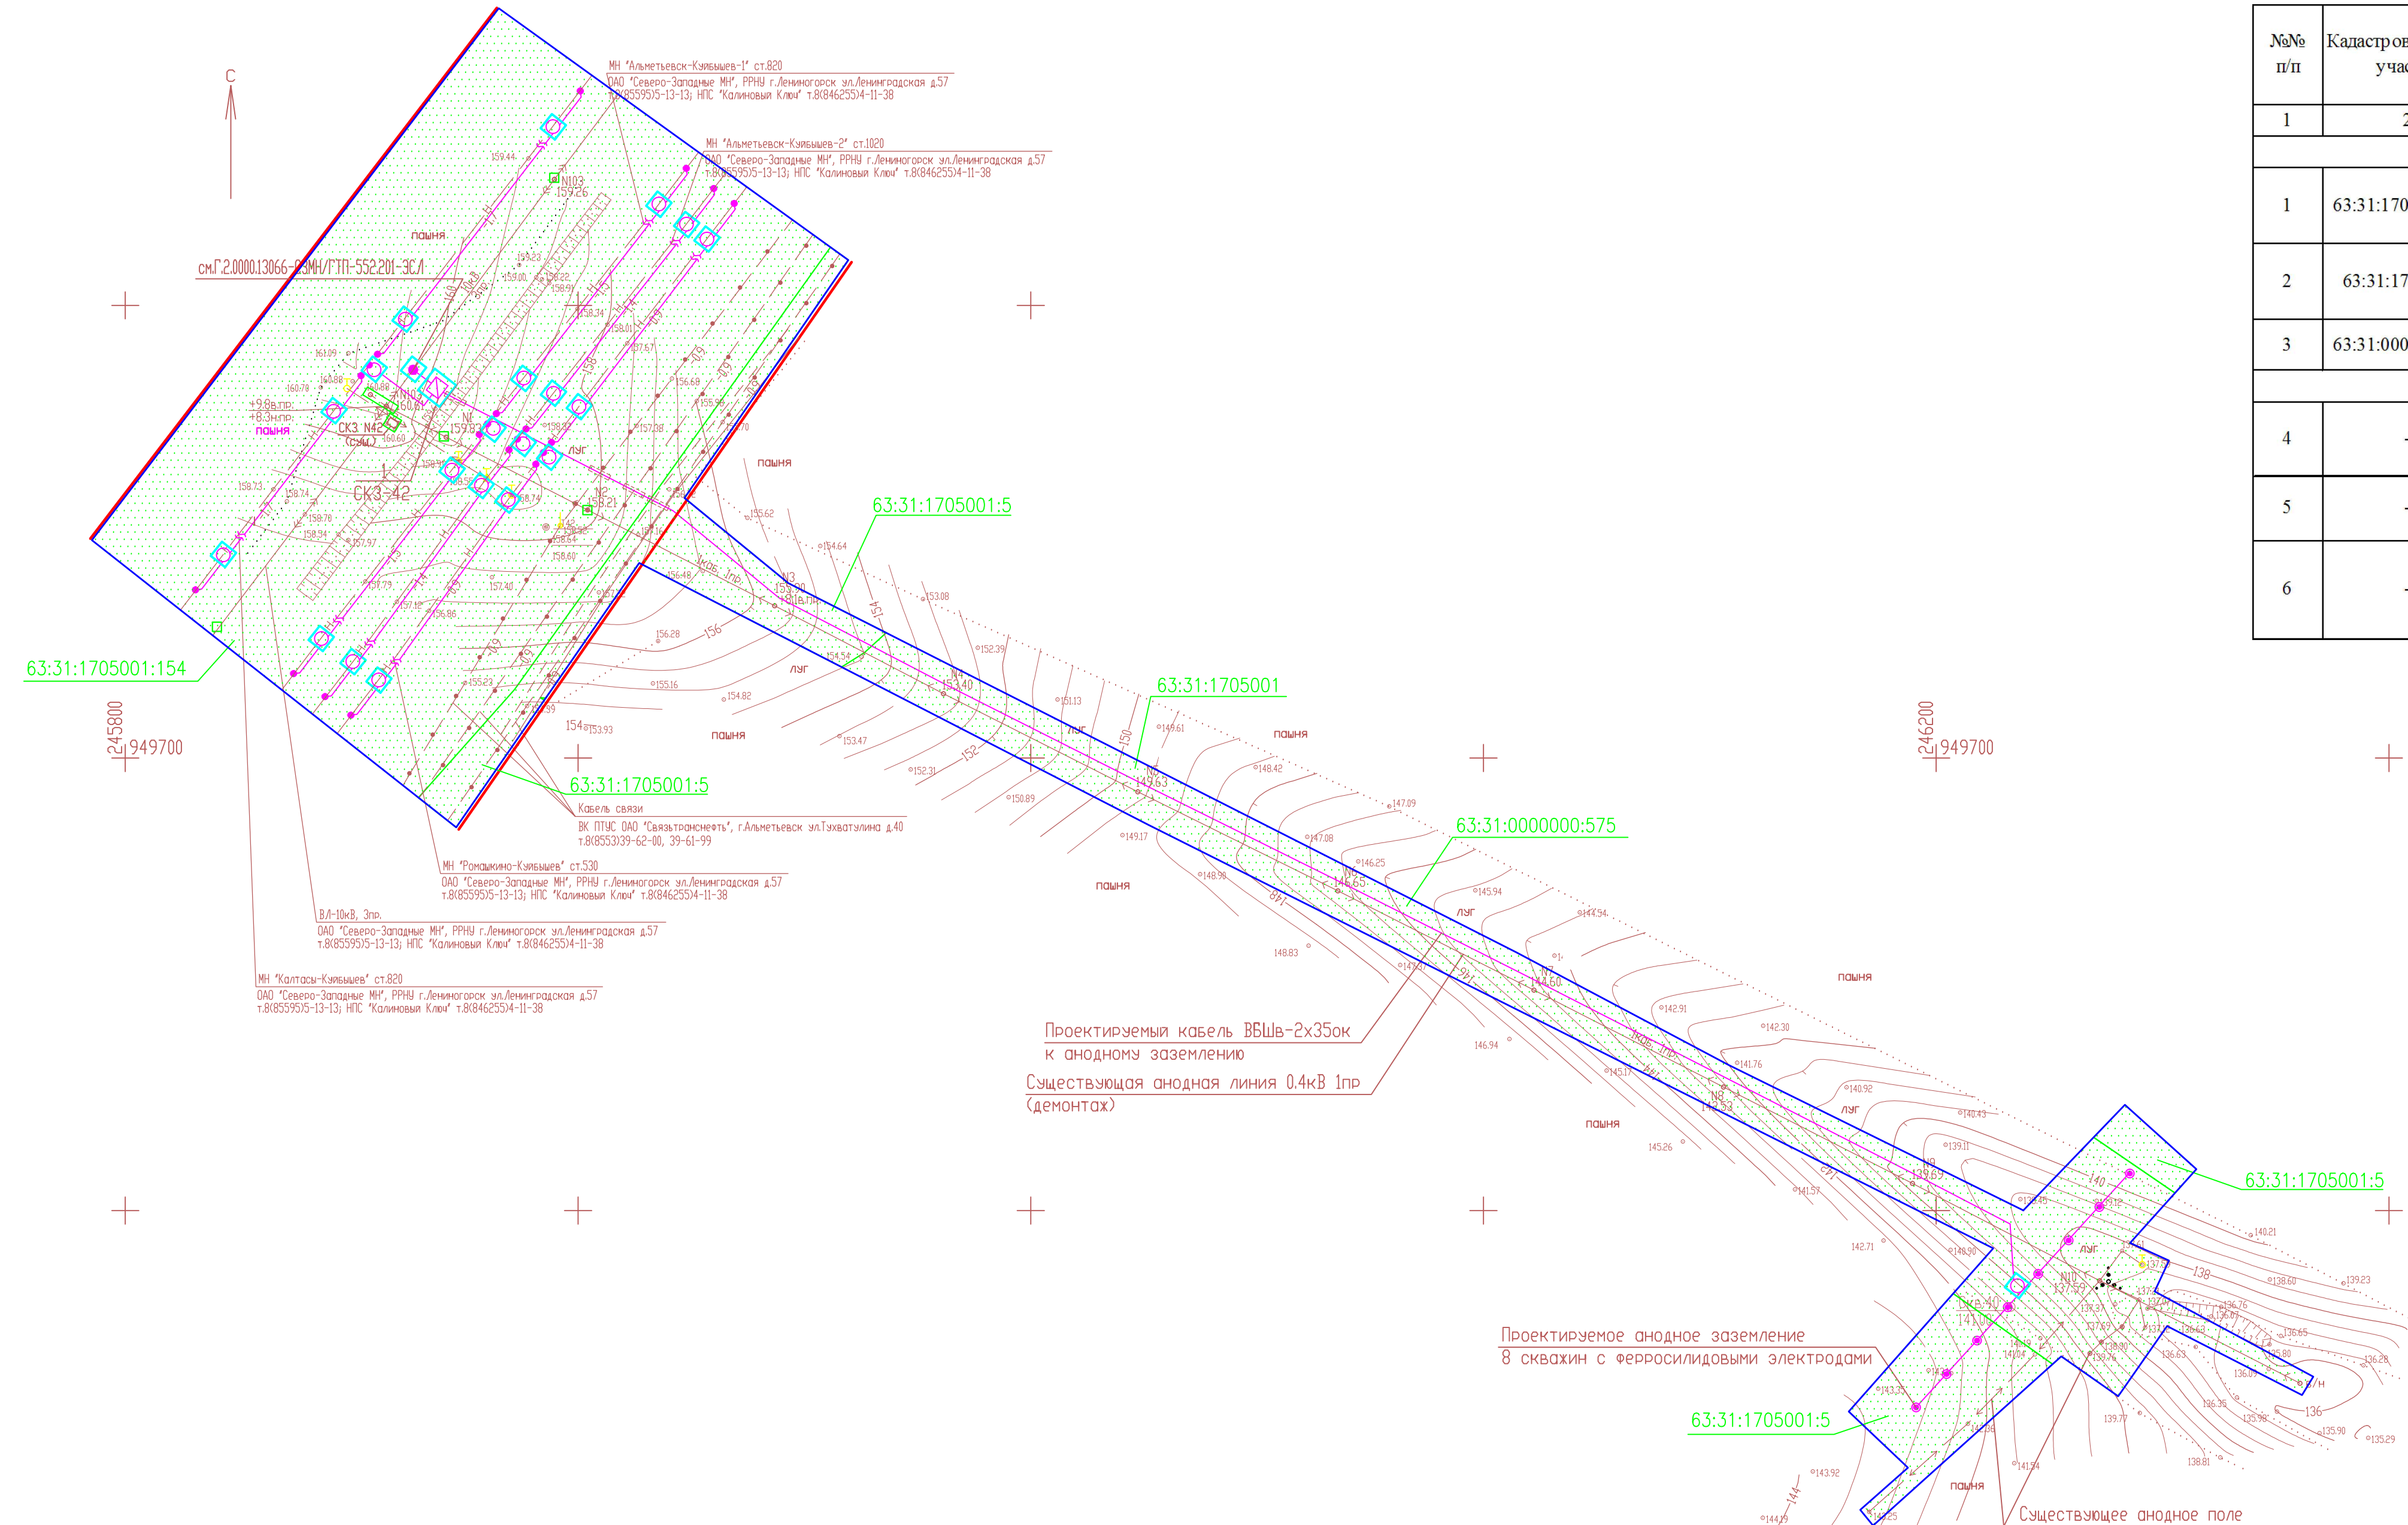

- Условные обозначения
- - Граница территории для реконструкции
 - - Красная линия
 - - Границы образуемых земельных участков, для размещения объектов
 - - Границы земельных участков по сведениям ГКН
 - 63:31:1705001:5 - Кадастровые номера земельных участков по сведениям ГКН

ИМ Альтметьевск-Кзыльмев-1, участок Альтметьевск-Самара-1 98,81-99,17 км, 101,27-103,16 км, 105,12-106,29 км, 110,77-112,77 км, 119,18-122,37 км, 145,37-146,97 км, 163,23-164,77 км Дз-800 км. Реконструкция					
Проект планировки и межевания территории для реконструкции станции катодной защиты - СКЗ-42 в границах сельского поселения Воротнее Сергиевского района Самарской области					
Изм.	Колыч	Лист	№ док.	Подпись	Дата
Чертеж межевания территории					
			Стадия	Лист	Листов
Зам. Директора Исполнитель			Моисеева Е.А.	ППТ	
			Масштаб 1:1000		
ООО "Самарский Центр Геодезии и Землеустройства" г.Самара 2013г.					