
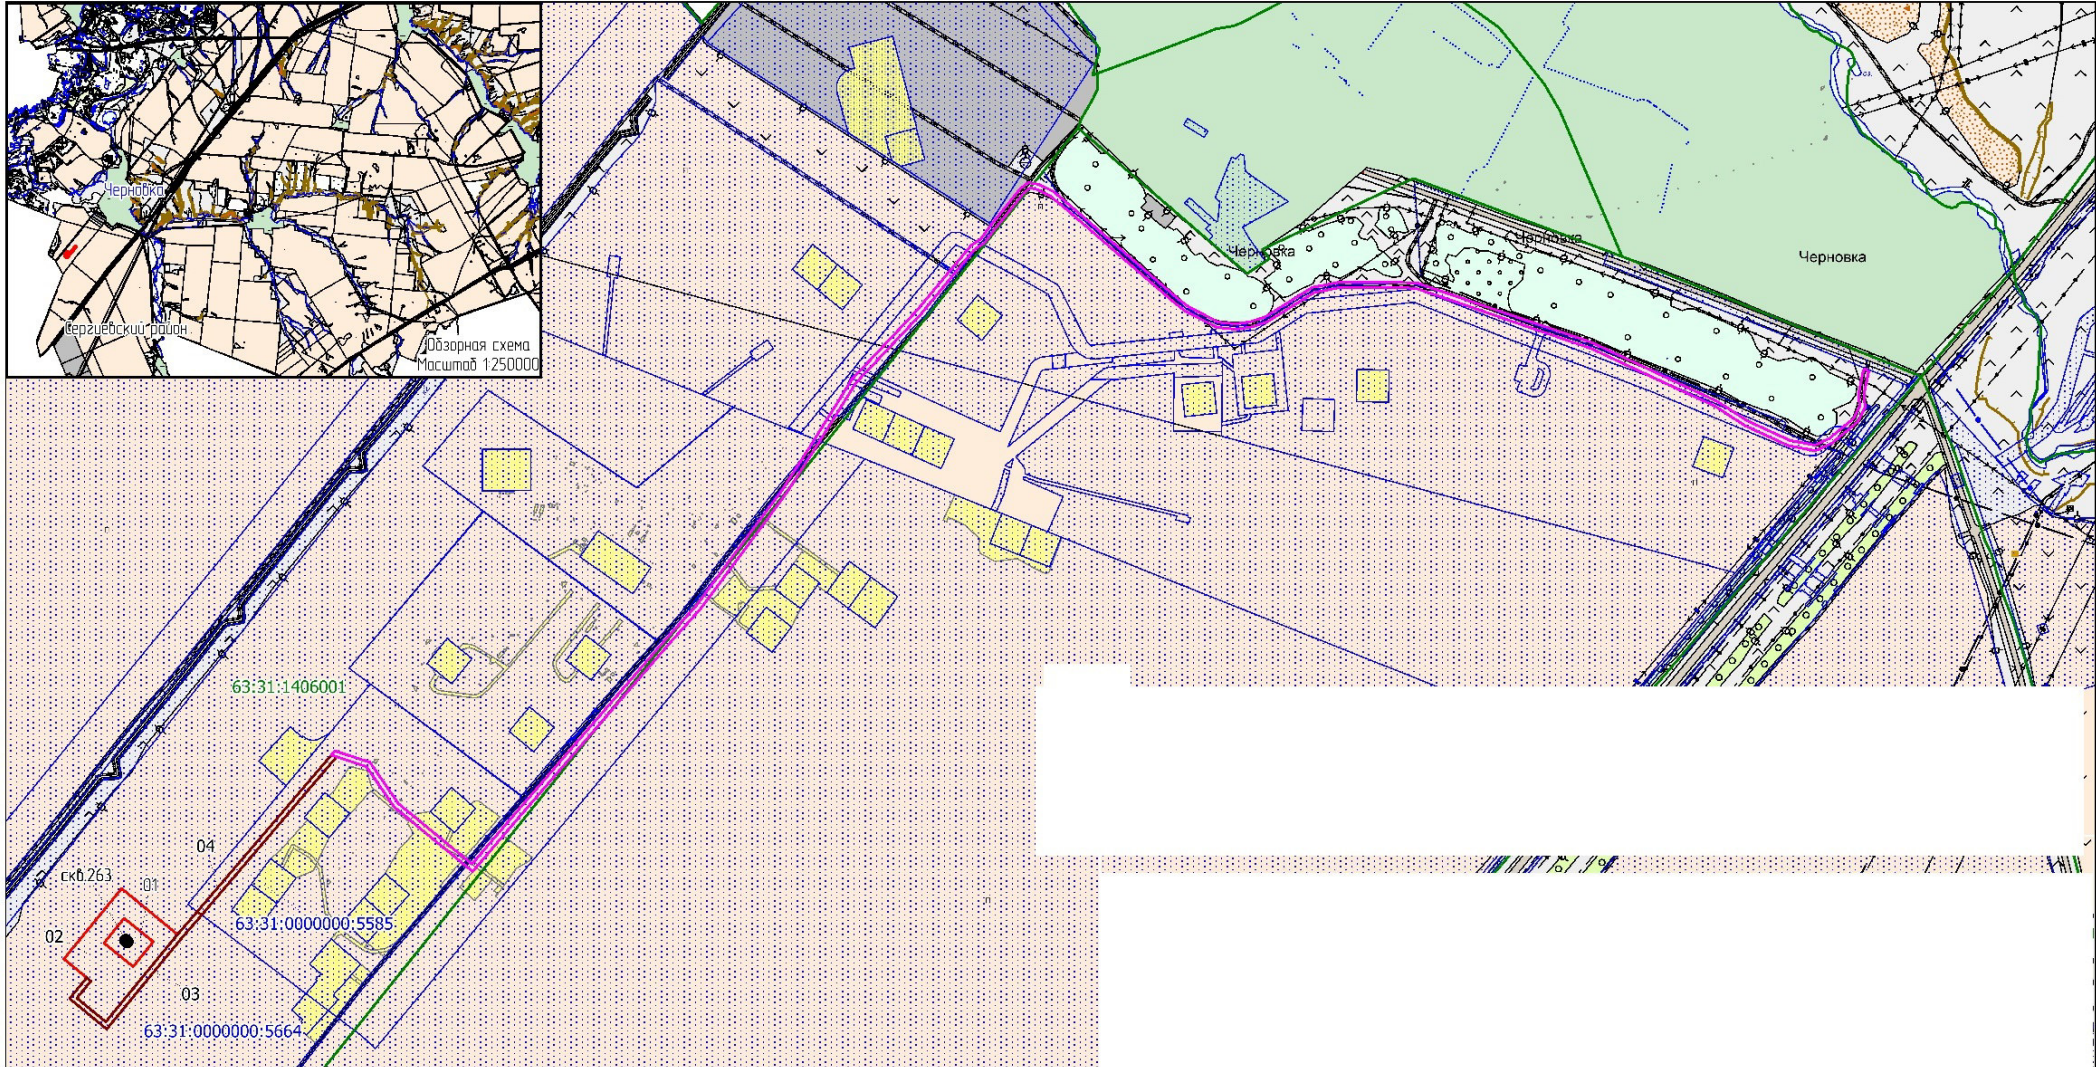


Схема согласования места размещения объекта строительства АО "Самаранефтегаз":
 "Эксплуатационная скважина № 263 Южно-Орловского месторождения"
 в границах сельского поселения Чернобка муниципального района Сергиевский Самарской области.

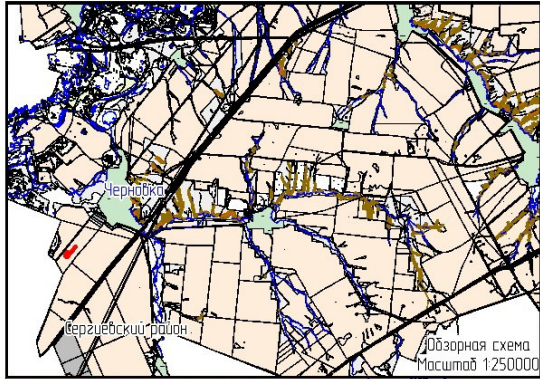

Условные обозначения

- 63:00:0000000 - Границы и номер кадастрового квартала по сведениям ЕГРН;
- 63:00:0000000 - Границы и номер земельного участка по сведениям ЕГРН;
- 63:00:0000000 - Границы и номер земельного участка в долгосрочной аренде АО "Самаранефтегаз";
- Подъездная дорога к скважине;
- Площадка под бурение скважины;
- Граница ранее отведенной подъездной дороги.

Примечание: Площадка под скважину №263 нанесена в соответствии с координатами предоставленными заказчиком, протяженности вночь проектируемой дороги составляет L – 4555 м. Ширина дороги – 10м.