
План границ объекта

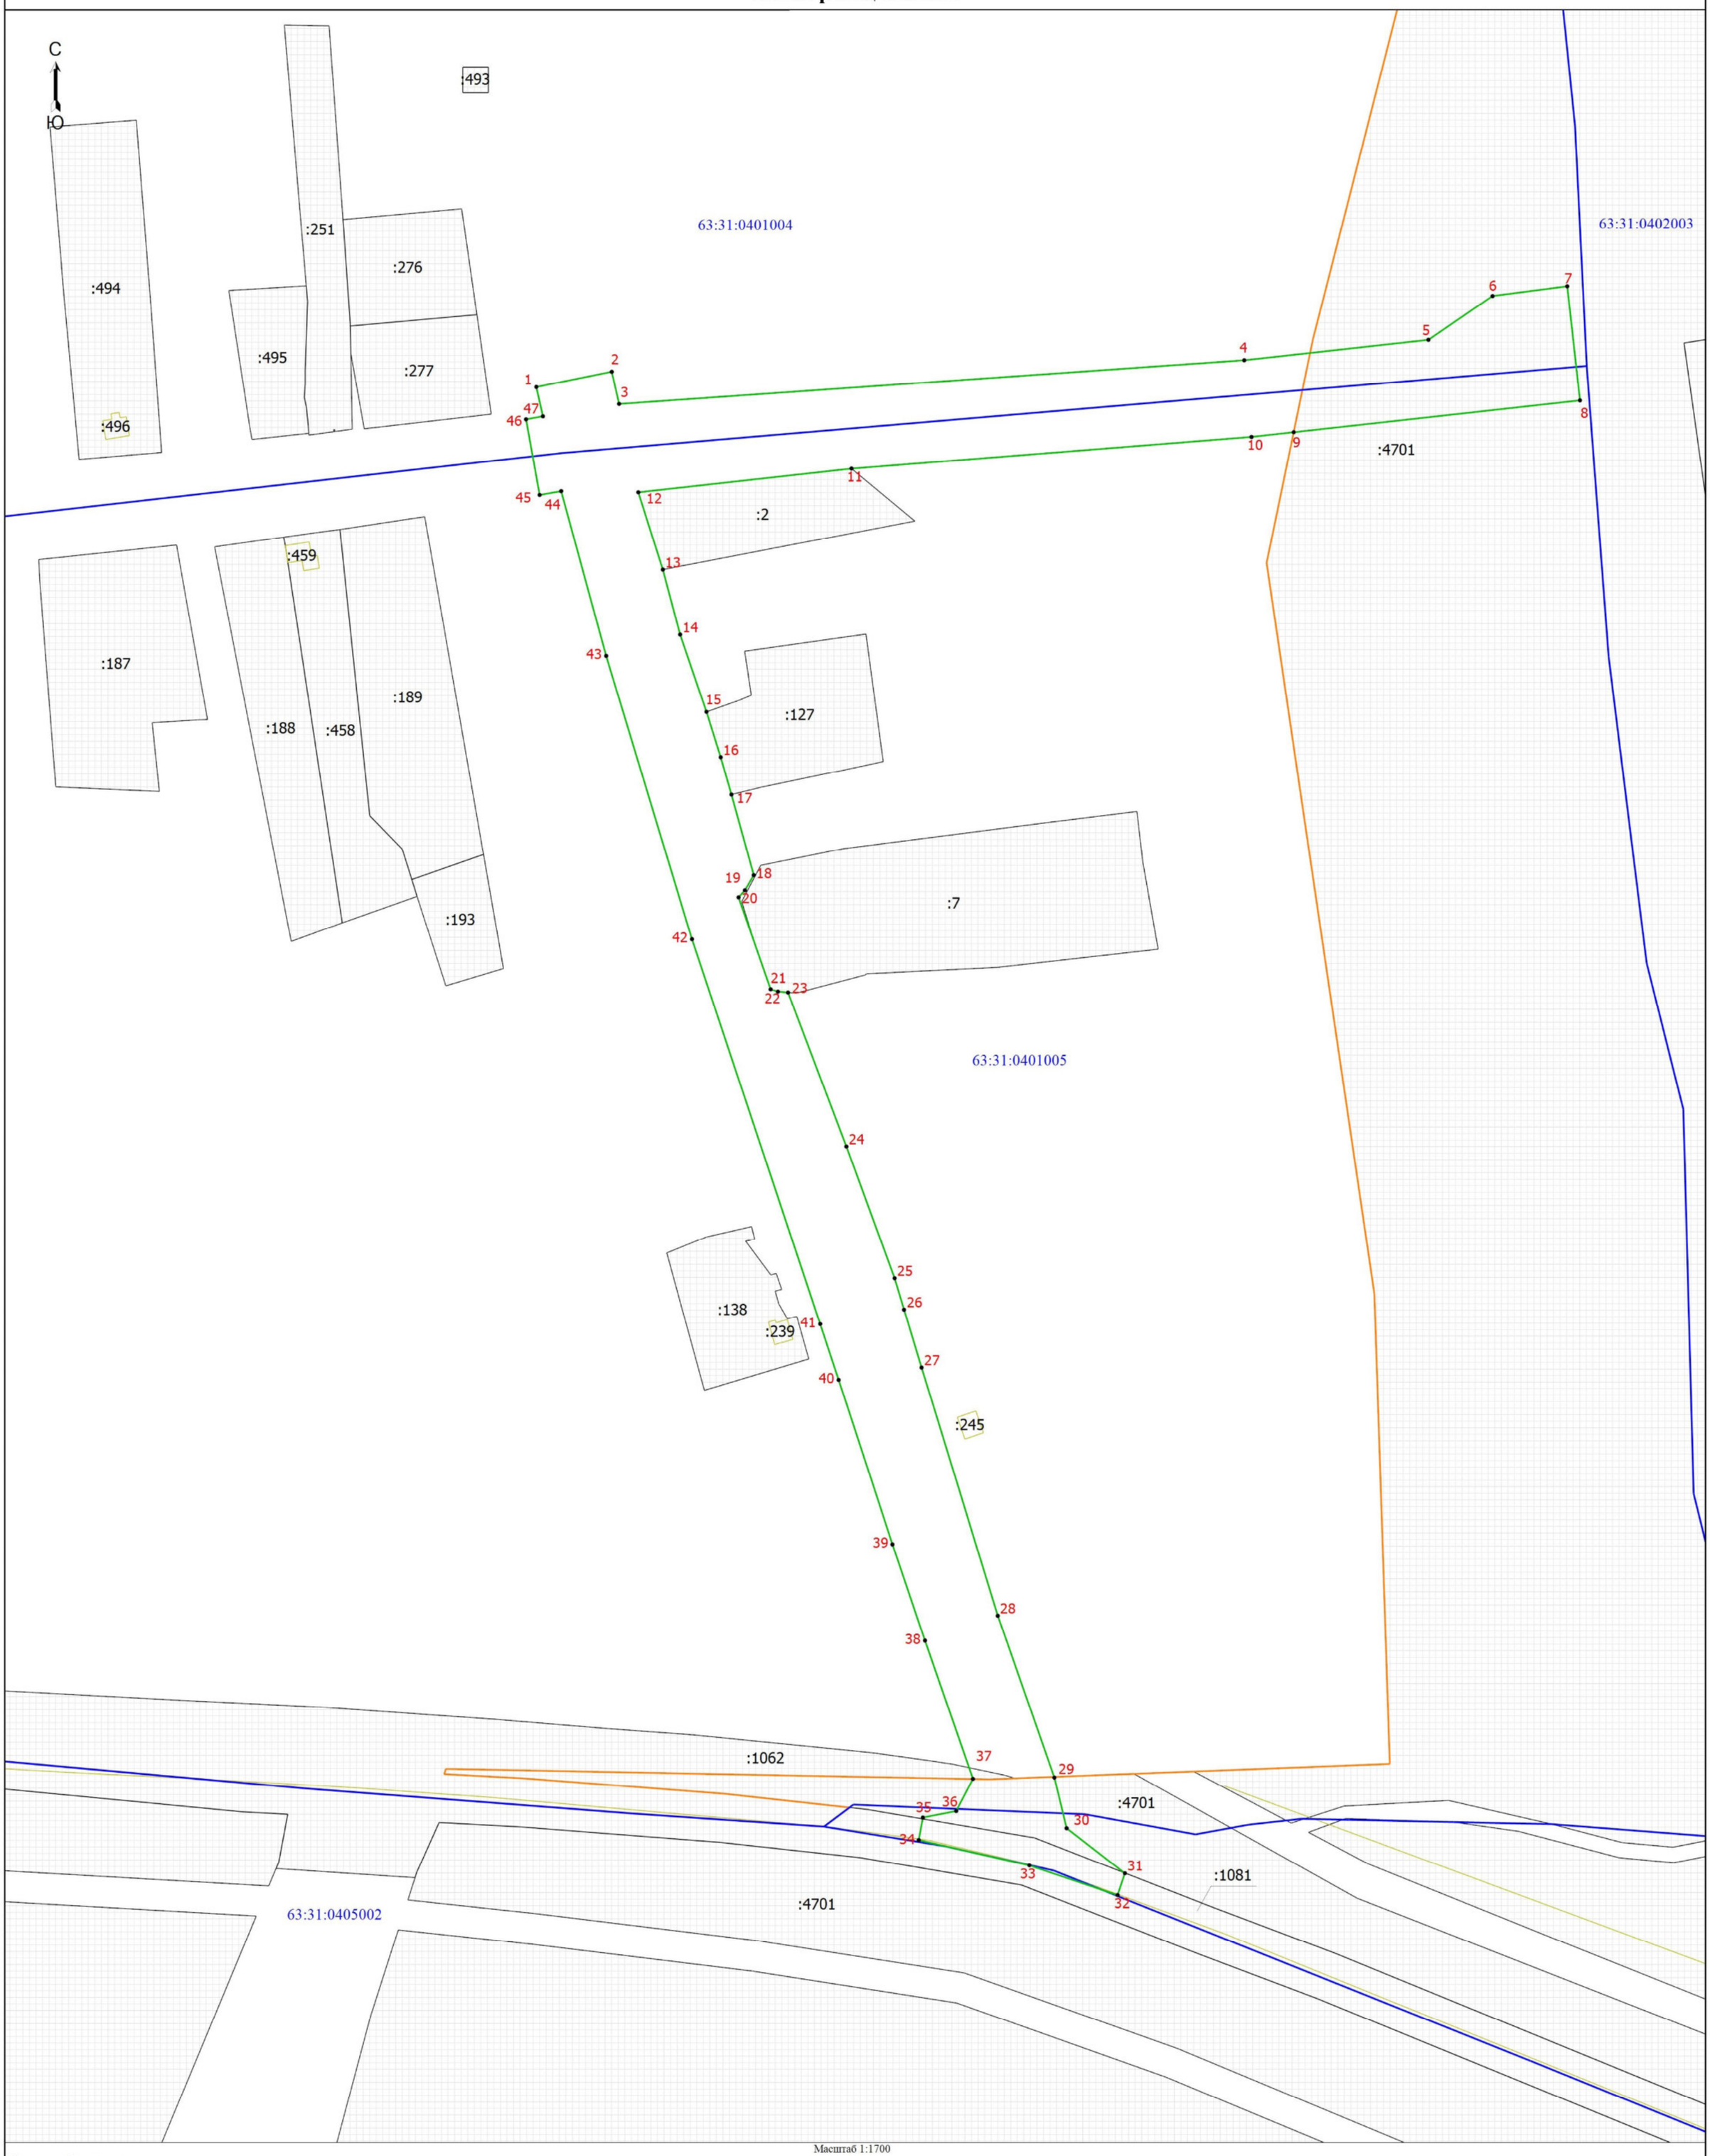

Масштаб 1:1700

Условные обозначения

- Характерная точка публичного сервитута
- Граница ОКС по сведениям ЕГРН
-
- 63:31:0405002 - Номер кадастрового квартала
- 1 - Обозначение новой характерной точки
- Граница кадастрового квартала
- Граница публичного сервитута
- Граница земельного участка по сведениям ЕГРН
- Граница населенного пункта
- :276 - Кадастровый номер земельного участка по сведениям ЕГРН

Подпись Кассенкова НА

Дата "16" 10 2026 г.

Место для оттиска печати (при наличии) лица, составившего описание местоположения границ объекта

Кассенкова Наталья Александровна
Кадастровый инженер
аттестат 61-13-858
СНИЛС 118-900-215-39
г. Самара